


PRZEKRÓJ PRZEPUSTU FI 1000mm DO REMONTU

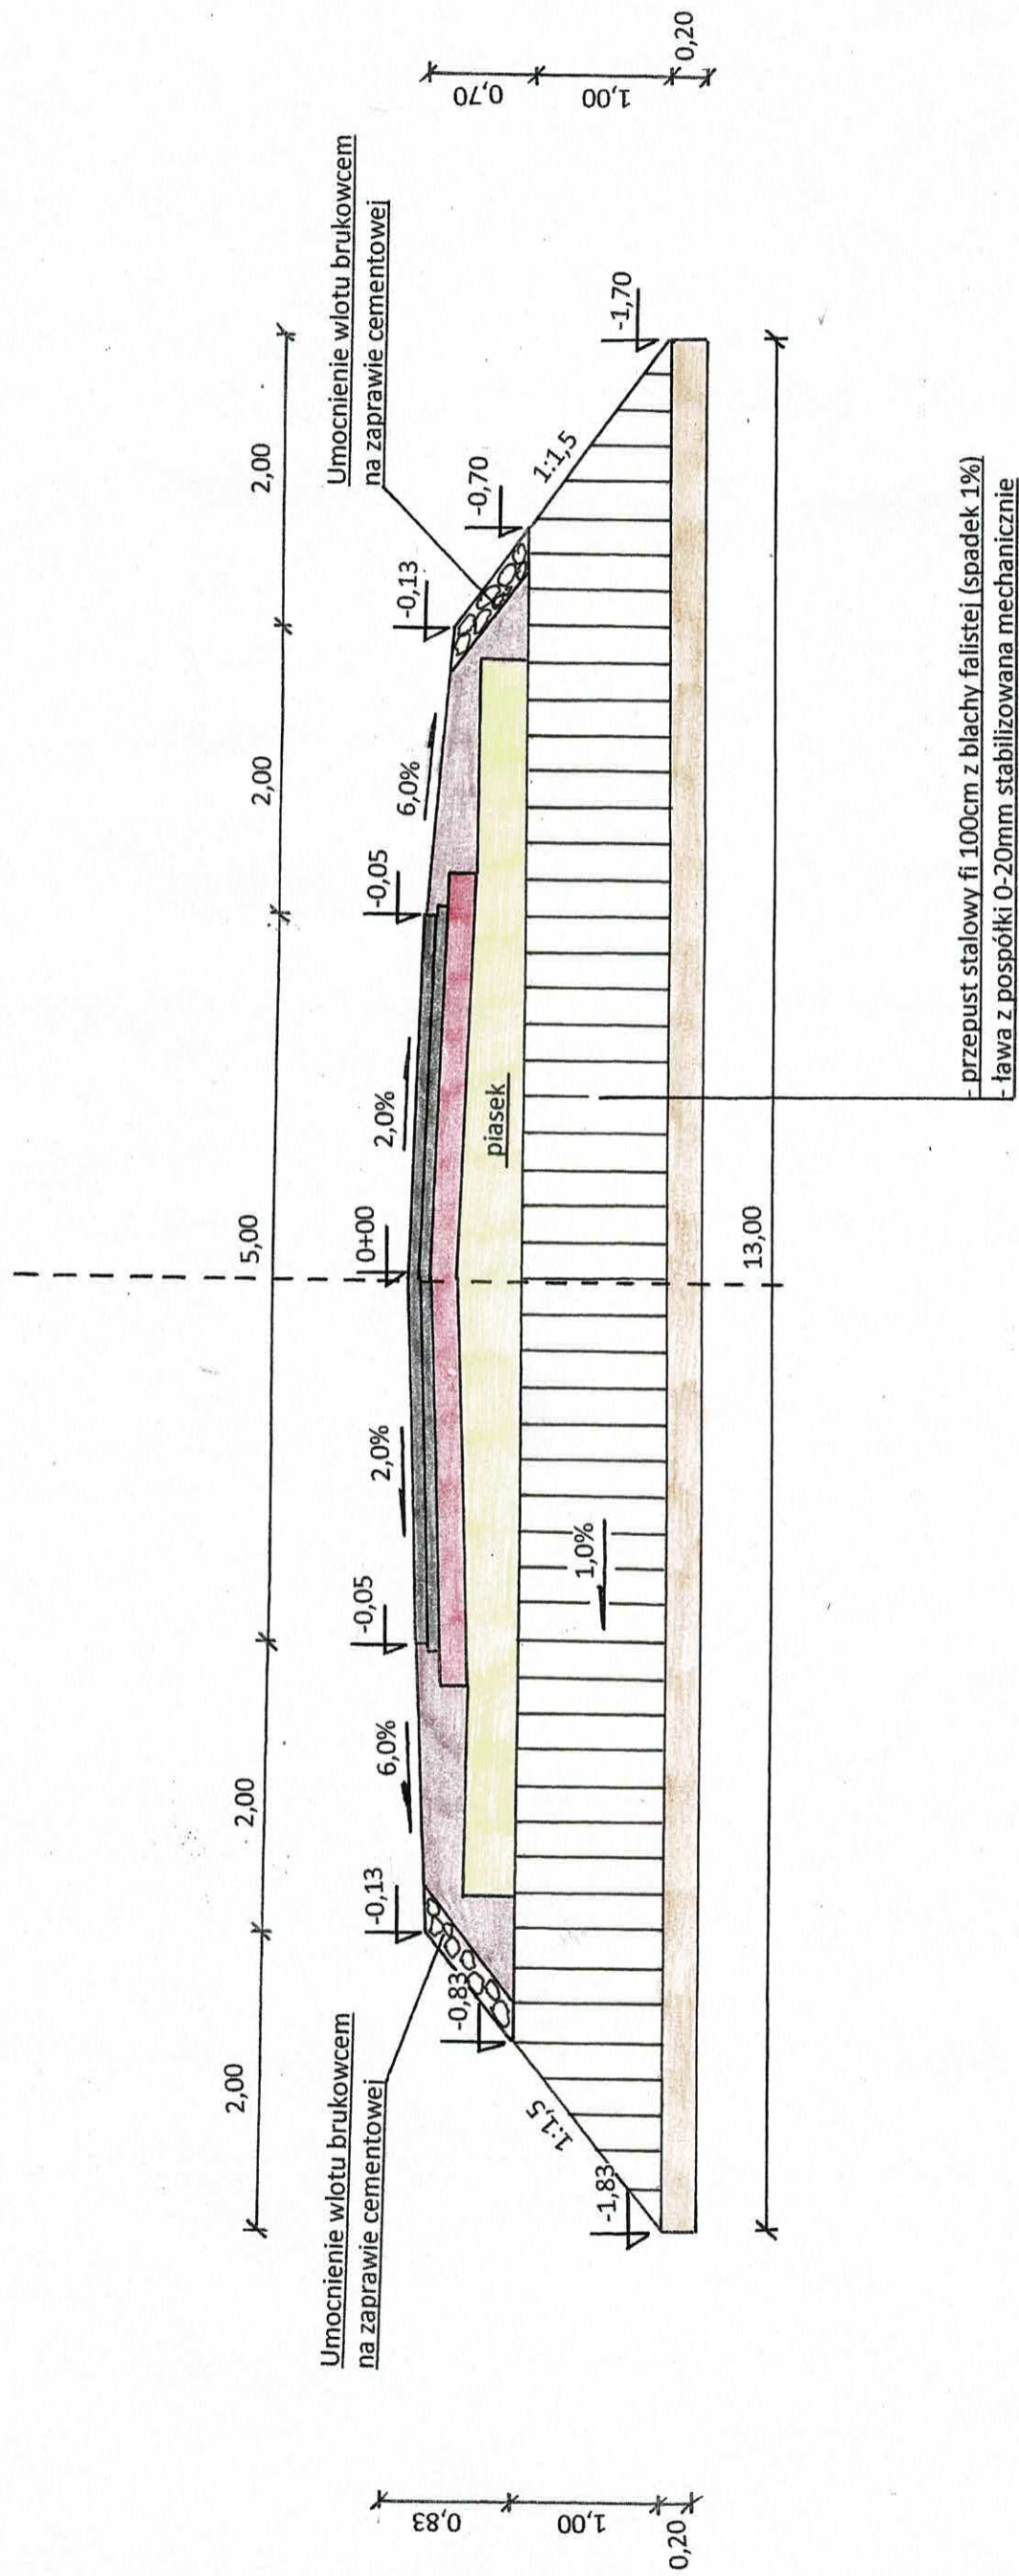

Inwestor:	Powiat Nidzicki
Nazwa:	Remont drogi powiatowej nr DP 1264N na odcinku Łyna – Koniuszyn – DW 545
Lokalizacja:	DP 1264N
Skala:	1 : 50
Rys. nr	---
Rys.:	Przekrój przepustu fi 1000mm
Projektował:	Inspektor ds. technicznych <i>Mariusz Mierzejewski</i>
Tech. bud.	<i>Mariusz Mierzejewski</i> Maj 2022r.