


UKŁAD NAWIERZCHNI CHODNIKA (STREFA OCHRONY KONSERWATORSKIEJ) wzór ułożenia

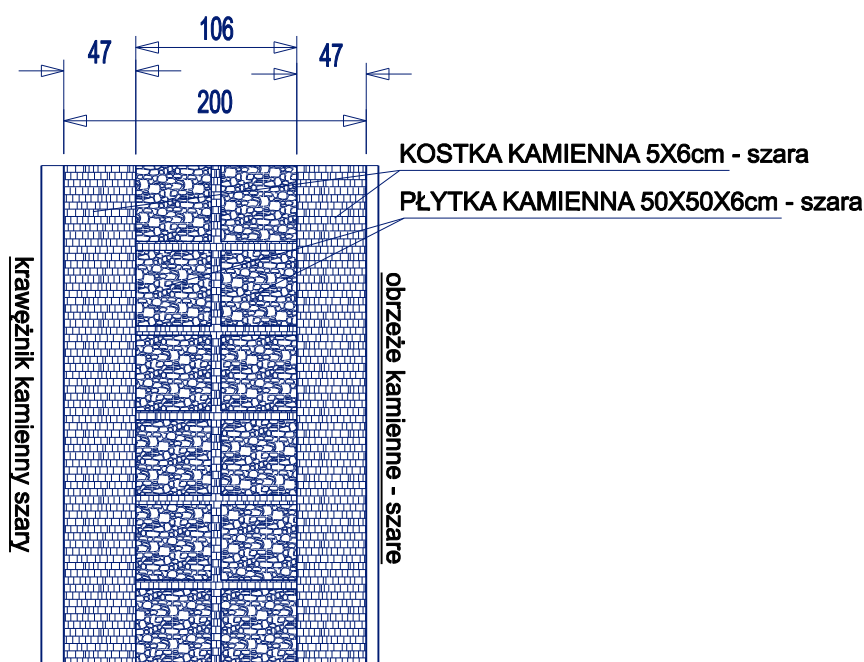

Pracownia Projektowo-Konsultingowa Dróg i Mostów "DROMOS" sp. z o.o.		ul. Polna 1B/10 10-061 Olsztyn, tel./fax 534-94-20	
Nazwa i adres obiektu: Przebudowa mostu w ciągu ulicy powiatowej Nr 3711 N Tadeusza Kościuszki w lok. 0+335 wraz z przebudową ulicy od km 0+000 do km 0+705			
UKŁAD NAWIERZCHNI CHODNIKA			
Projektował: mgr inż. Wojciech Demczyński upr. nr WAM/0005/PWOD/10			Skala 1:50
Sprawdzający: mgr inż. Mirosław Piotrowski upr. do projekt. dróg 134/90/OL			Nr rys. -
Data: lipiec 2017r.			