

Uchwała Nr99/315/2021.....

Zarządu Powiatu w Nidzicy
z dnia11 sierpnia..... 2021 r.

**w sprawie udzielenia pełnomocnictwa Dyrektorowi Zespołu Szkół Ogólnokształcących
w Nidzicy**

Na podstawie art. 4 ust. 1 pkt 10, art. 32 ust. 2 pkt 3 oraz art. 48 ust. 2 ustawy o samorządzie powiatowym (Dz. U. z 2020 r., poz. 920 ze zm.) uchwała się, co następuje:

§ 1. Działając w imieniu Powiatu Nidzickiego udziela się pełnomocnictwa Dyrektorowi Zespołu Szkół Ogólnokształcących w Nidzicy Panu Bogdanowi Malinowskiemu do podpisania oświadczenia dotyczącego wyrażenia zgody na wykonanie prac budowlanych związanych z budową sieci i przyłącza ciepłego na działkach oznaczonych nr geodezyjnym 44 oraz 63/3 obręb Nidzica 6 zgodnie z planem sytuacyjnym stanowiącym załącznik do oświadczenia będącego Załącznikiem nr 1 do niniejszej uchwały, przez Jerzego Brynkiewicza prowadzącego działalność gospodarczą pod firmą "JUWA" Jerzy Brynkiewicz – współnik spółki cywilnej oraz Waldemara Filipkowskiego prowadzącego działalność gospodarczą pod firmą "JUWA" Waldemar Filipkowski – współnik spółki cywilnej łącznie będący współnikami spółki cywilnej działającej pod nazwą "JUWA" Brynkiewicz, Filipkowski spółka cywilna ul. gen. S. Sosabowskiego 22, 15-182 Białystok, NIP: 5420205160, REGON: 050000840, w związku z rozbudową sieci ciepłowniczej przez Przedsiębiorstwo Usługowe Gospodarki Komunalnej w Nidzicy.

§ 2. Pełnomocnik nie jest uprawniony do udzielania dalszych pełnomocnictw.

§ 3. Pełnomocnictwa udziela się na okres budowy sieci i przyłącza ciepłego znajdujących się na działkach 44 i 63/3 obręb Nidzica 6.

§ 4. Wykonanie uchwały powierza się Dyrektorowi Zespołu Szkół Ogólnokształcących w Nidzicy Panu Bogdanowi Malinowskiemu.

§ 5. Uchwała wchodzi w życie z dniem podjęcia.

Załącznik:

1. Oświadczenie wraz z załącznikami

STAROSTA

Marcin Palirski

Opr. M.Jarka

Nidzica, dnia

OŚWIADCZENIE

Ja, niżej podpisana/-y

.....

reprezentująca/-y

Zespół Szkół Ogólnokształcących

ul. Władysława Jagiełły 1, 13-100 Nidzica

na mocy pełnomocnictwa udzielonego przez Powiat Nidzicki, ul. Traugutta 23, 13-100 Nidzica - właściciela nieruchomości położonej w Nidzicy oznaczonej nr geodezyjnym


- 44 obręb Nidzica 6
- 63/3 obręb Nidzica 6

wyrażam zgodę na wykonanie prac budowlanych związanych z budową sieci i przyłącza ciepłego na ww. działkach zgodnie z planem sytuacyjnym będącym załącznikiem do oświadczenia.

Zobowiązuję się udostępnić teren na czas prowadzenia budowy sieci oraz przyłącza ciepłego w zakresie niezbędnym dla przeprowadzenia prac budowlanych na nieruchomości i udzielam Przedsiębiorstwu Usługowemu Gospodarki Komunalnej w Nidzicy prawa do dysponowania powyższą nieruchomością na cele budowlane z zastrzeżeniem, że po zakończeniu robót teren winien być doprowadzony do stanu pierwotnego.

.....


(podpis)

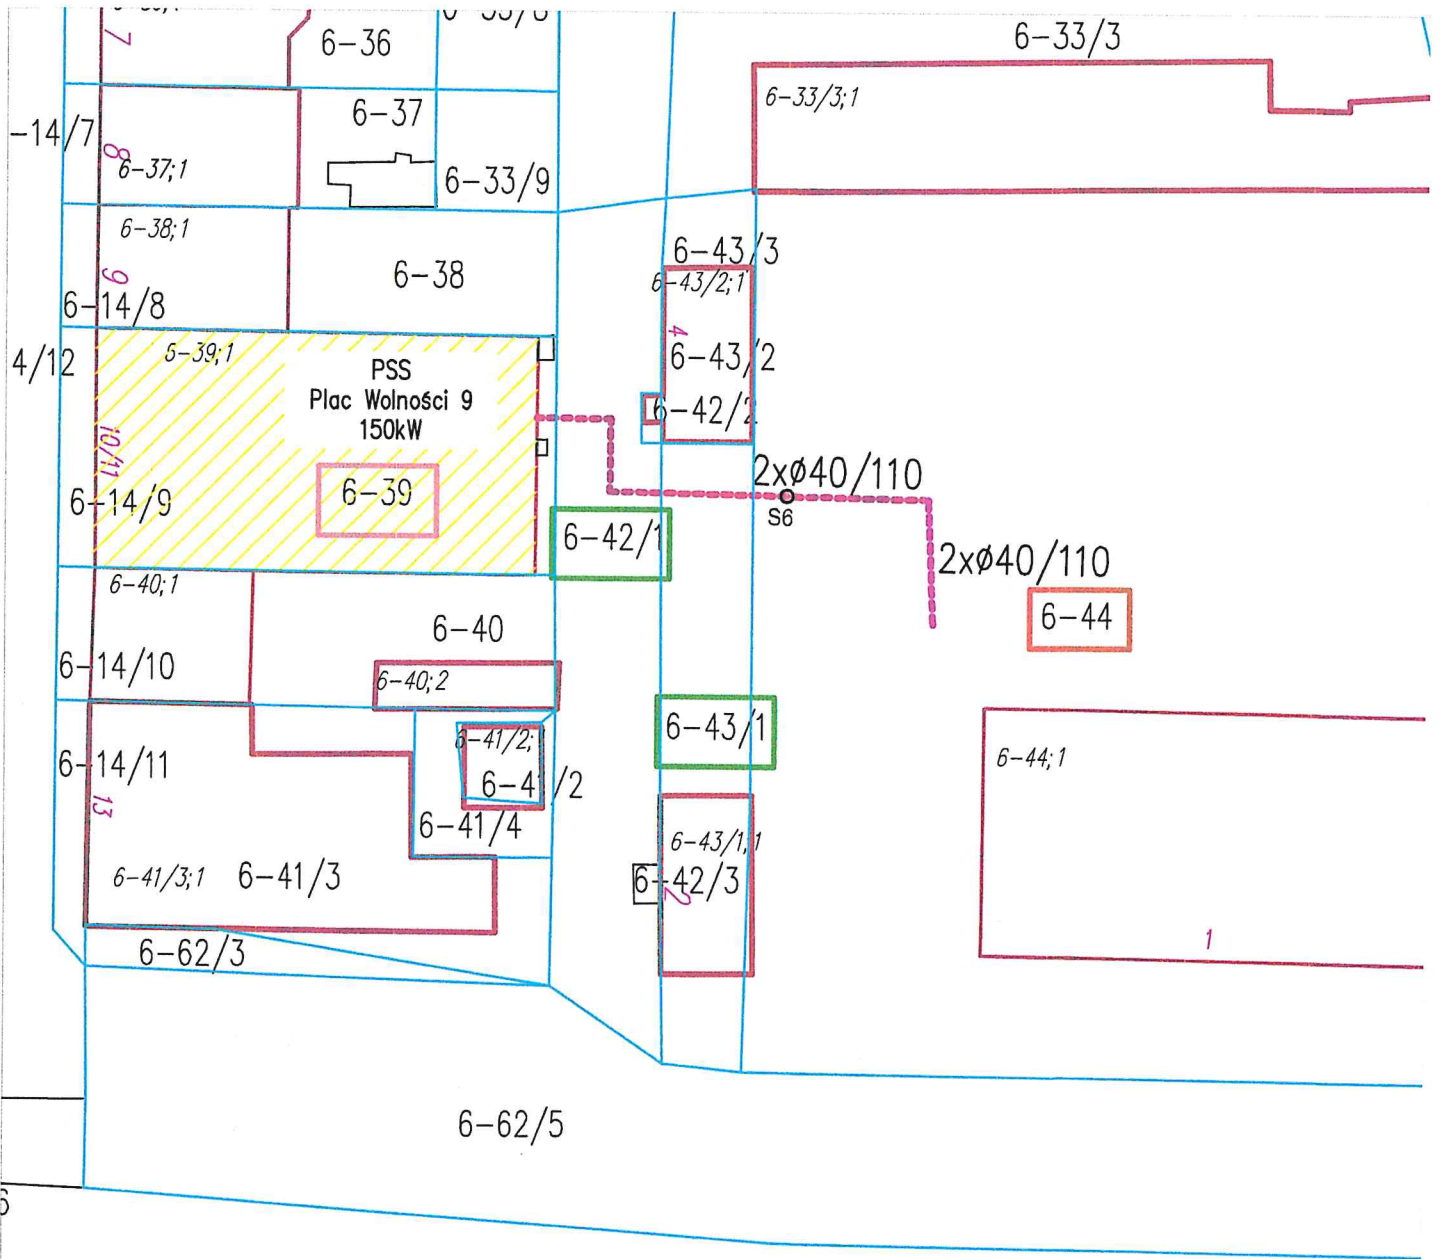

Plan sytuacyjny
skala 1:500

Legenda:

- Proj. sieć cieplna
- Proj. przyłącze ciepłownicze
- Proj. studnia z zaworami
- Granice działek

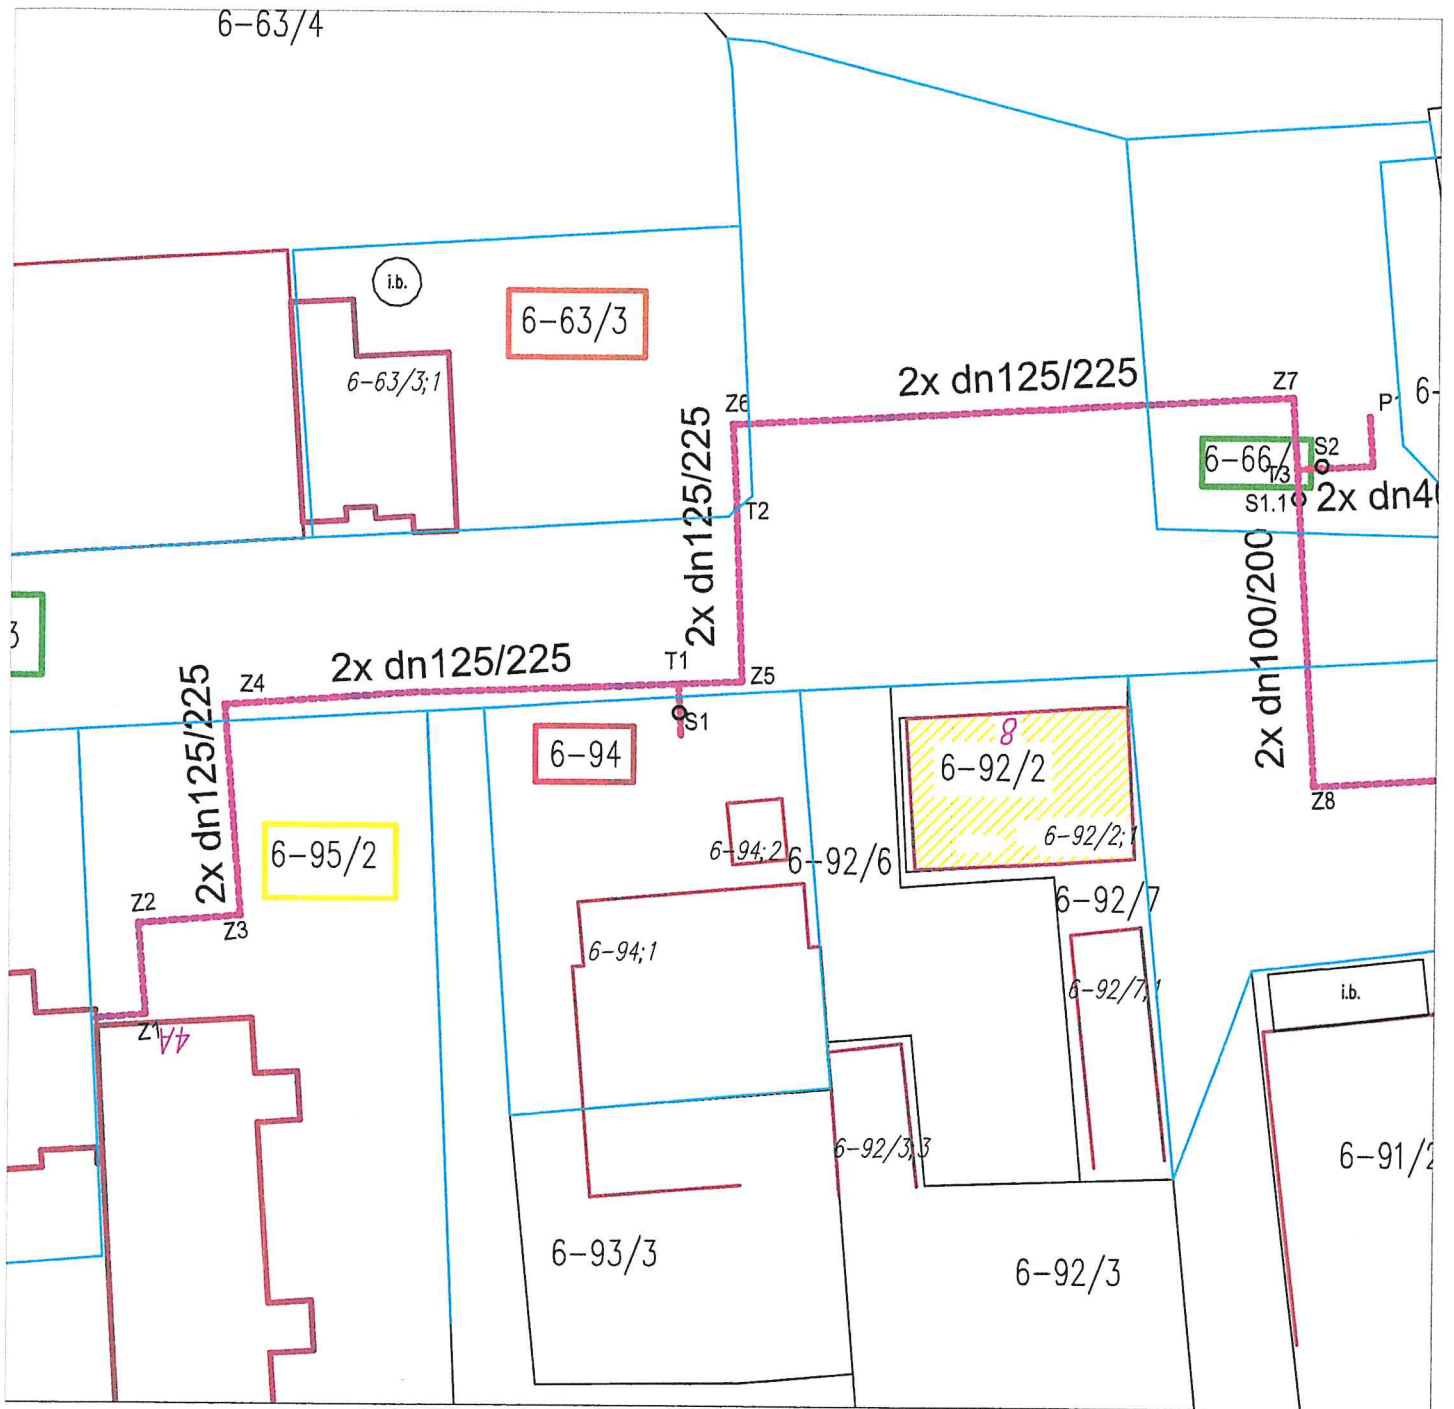

Plan sytuacyjny
skala 1:500

Legenda:

- — — — — Proj. sieć ciepłota
- — — — — Proj. przyłącze ciepłownicze
- Proj. studnia z zaworami
- — — — — Granice działek