

Projekt stałej organizacji ruchu - wyniesione przejście dla pieszych w ciągu DP 1613N w m. Kuce

Inwestor : Powiatowy Zarząd Dróg w Nidzicy
ul. Kolejowa 29
13-100 Nidzica

Sporządził :

Inspektor ds. technicznych
Mariusz Mierzejewski
Mariusz Mierzejewski

Nidzica, dn. 22.11.2023 r.

STAROSTA NIDZICKI
13-100 Nidzica
ul. Traugutta 23

K.7121.110.2023

Powiatowy Zarząd Dróg w Nidzicy
ul. Kolejowa 29
13-100 Nidzica

Działając na podstawie art. 10 ust. 5 ustawy z dnia 20 czerwca 1997 r. – Prawo o ruchu drogowym (tekst jedn. Dz. U. z 2023 r. poz. 1047 z późn. zm.), § 6 ust. 1 rozporządzenia Ministra Infrastruktury z dnia 23 września 2003 r. w sprawie szczegółowych warunków zarządzania ruchem na drogach oraz wykonywania nadzoru nad tym zarządzaniem (tekst jedn. Dz. U. z 2017 r. poz. 784 z późn. zm.) oraz zarządzenia nr Z/3/2018 Starosty Nidzickiego z dnia 2 stycznia 2018 r. po rozpatrzeniu wniosku Powiatowego Zarządu Dróg w Nidzicy z siedzibą przy ul. Kolejowej 29, 13-100 Nidzica w sprawie zatwierdzenia opracowania pn. „Projekt stałej organizacji ruchu – wyniesione przejście dla pieszych w ciągu DP 1613N w m. Kuce”

ZATWIERDZAM :

1. Projekt organizacji ruchu pn. „Projekt stałej organizacji ruchu – wyniesione przejście dla pieszych w ciągu DP 1613N w m. Kuce”.
2. Przedstawiona w projekcie organizacja ruchu ma charakter stały.
3. Termin wprowadzenia stałej organizacji ruchu – do dnia 31 października 2024 r.
4. Osobą odpowiedzialną z ramienia zarządzającego ruchem nad prawidłowością wprowadzenia ustawienia oznakowania jest p.o. Kierownika Obwodu Drogowego przy Powiatowym Zarządzie Dróg w Nidzicy.
5. Odpowiedzialnym za wprowadzenie oznakowania w terenie jest Powiatowy Zarząd Dróg w Nidzicy.
6. Wykonawca wprowadzenia oznakowania zawiadamia zarządzającego ruchem o terminie jego wykonania zgodnie z rozporządzeniem Ministra Infrastruktury w sprawie szczegółowych warunków zarządzania ruchem na drogach oraz wykonania nadzoru nad tym zarządzaniem, tj. na 7 dni przed wprowadzeniem organizacji ruchu.
7. Powyższe zatwierdzenie ważne jest z oryginalnym projektem organizacji ruchu.

Z up. STAROSTY
Grzegorz Gromniński
Kierownik Wydziału Komunikacji


Otrzymują :
1. Adresat.
2. A/a.

Do wiadomości :

1. Komenda Powiatowa Policji w Nidzicy, ul. Mickiewicza 17, 13-100 Nidzica.

Nidzica, Marzec 2023r.

PLAN ORIENTACYJNY – skala 1:10 000

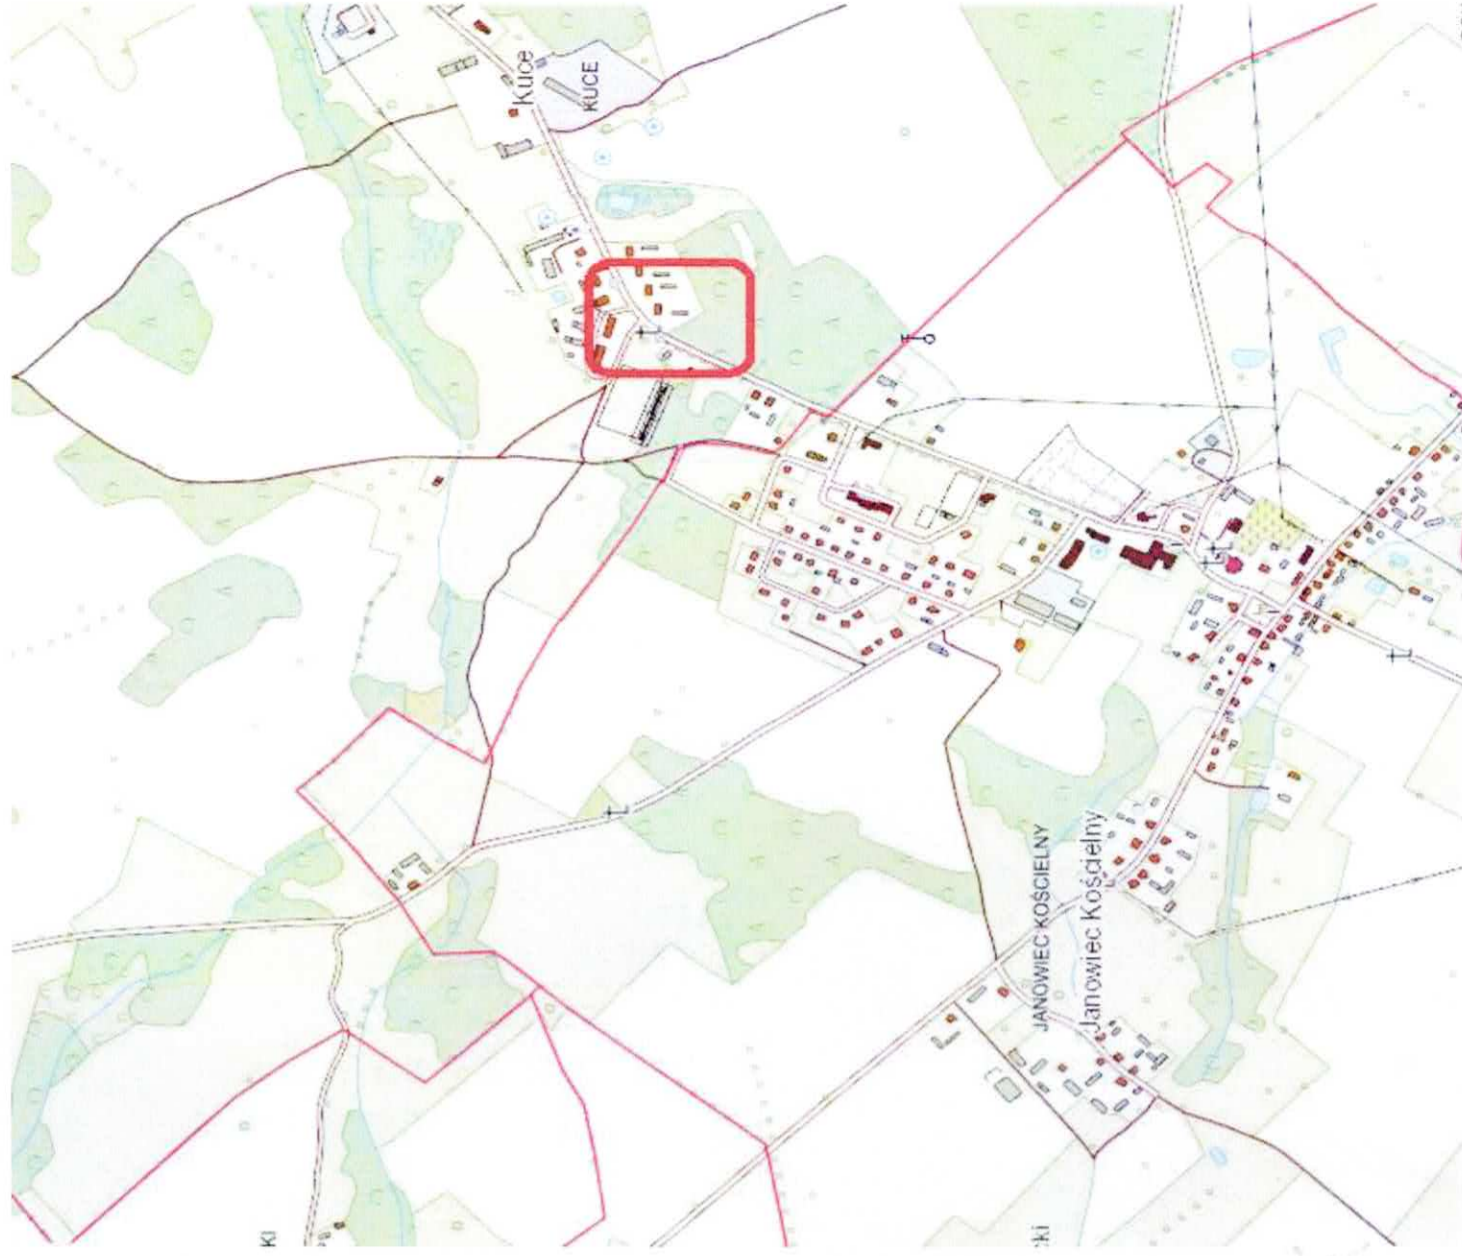

1. Stan istniejący

Droga nr 1613N Robaczewo – Piotrowice – Stare Połcie – Janowiec Kościelny – Kotaki – Jabłonowo Adamy – Nowa Wieś Wlk. – gr. woj. (Grzebsk) na odcinku na którym projektuje się wyniesione przejście dla pieszych posiada kategorię drogi powiatowej o klasie technicznej „Z”. Na odcinku objętym nową organizacją ruchu posiada nawierzchnię bitumiczną o szerokości jezdni 6,0m, Po stronie prawej oraz lewej występują drogi dla pieszych.

Brak jest aktualnych natężeń ruchu drogowego. Charakterystyka ruchu – lokalny. W sąsiedztwie w/w odcinka drogi nie występują duże zakłady produkcyjne. Występują obiekty użyteczności publicznej tj. stadion piłkarski generujący zwiększony ruch pieszych. Na dzień dzisiejszy m. Kuce oznakowana jest jako miejscowości objęta obszarem zabudowanym.

2. Przedmiot projektu

Przedmiotem projektu jest wykonanie wyniesionego przejścia dla pieszych w celu spowolnienia ruchu w obrębie przystanku komunikacji zbiorowej w m. Kuce oraz w sąsiedztwie obiektu użyteczności publicznej jakim jest obiekt sportowy – stadion piłkarski w m. Kuce. Wykonanie w/w przejścia podyktowane jest także potrzebą spowolnienia ruchu w m. Kuce.

W związku z powyższym projektuje się :

- wyniesione przejście dla pieszych z kostki betonowej o wysokości najazdu 10 cm,
- ustawienie znaków drogowych D-6 na tle fluorescencyjnym barwy żółtej,
- ograniczenie prędkości do 30 km/h w obrębie wyniesionego przejścia dla pieszych wraz z znakami informacyjnymi A-11a oraz tabliczką T- określającą odległość od przeszkody,
- doświetlenie przejścia dla pieszych lampami solarnymi.


3. Stan projektowany

W związku przedmiotowym projektem należy ustawić oznakowanie jak na planie sytuacyjnym.

6. Uwagi :

- a) oznakowanie należy ustawić zgodnie z załączonymi planami sytuacyjnymi stosując znaki zgodnie z „Instrukcją o znakach drogowych pionowych” oraz zgodnie z uwagami zawartymi w zatwierdzeniu projektu organizacji ruchu,
- b) projekt ma charakter stały,
- c) termin realizacji oznakowania – do dnia 31.12.2024r.

4. Przykład oznakowania przejścia dla pieszych wyznaczonego dla progu zwalniającego.

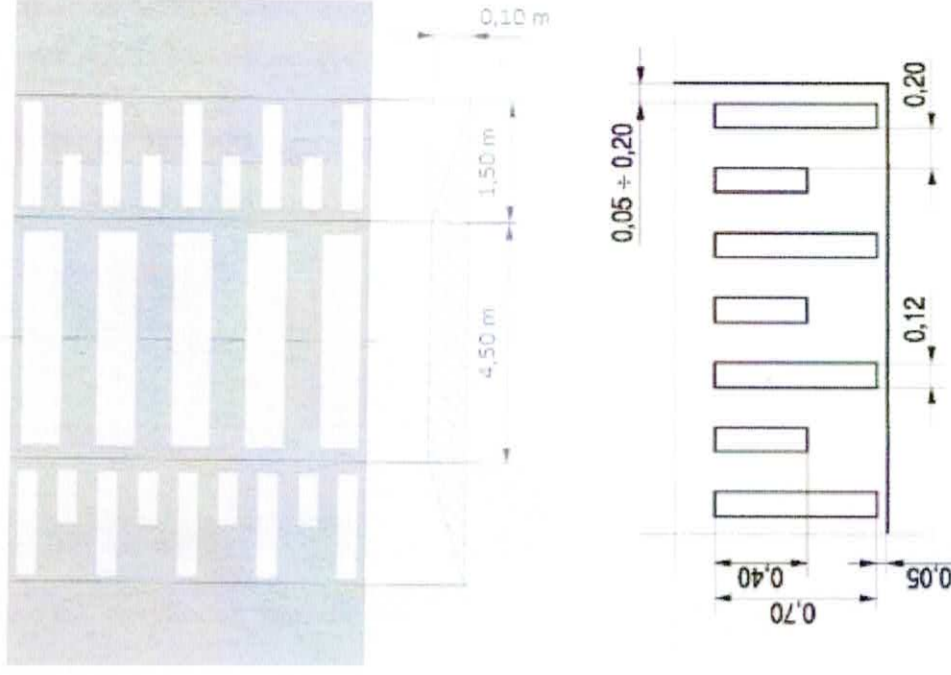

5. Podstawy opracowania :

- rozporządzenie Ministra Infrastruktury z dnia 23 września 2003 r. w sprawie szczegółowych warunków zarządzania ruchem na drogach oraz wykonywania nadzoru nad tym zarządzaniem (Dz. U. z 2017r. poz.784),
- rozporządzenie Ministra Infrastruktury z dnia 3 lipca 2003 r. w sprawie szczegółowych warunków technicznych dla znaków i sygnałów drogowych, oraz urządzeń bezpieczeństwa ruchu drogowego i warunków ich umieszczania na drogach (Dz. U. z 2019r. poz. 2311 z późn. zm.),
- ustawa z dnia 20 czerwca 1997 r. Prawo o ruchu drogowym (Dz. U. z 2022 r. poz. 988 z późn. zm.),
- rozporządzenia Ministrów Infrastruktury oraz Spraw Wewnętrznych i Administracji z dnia 31 lipca 2002 r. w sprawie znaków i sygnałów drogowych (Dz. U. z 2019 r. poz. 2310).

STAROSTA NIDZICKI
13-100 Nidzica
ul. Traugutta 23

Opinie do projektu pn. „Projekt stałej organizacji ruchu – wyniesione przejście dla pieszych w ciągu DP 1613N w m. Kuce”

Z up. komendanta Powiatowego Biurowo Nidzicy
Opinie pozytywna

KIEROWNIK

Ogólna Ruch Drogowego
Wydziału Prewencji i Ruchu Drogowego
Komendy Powiatowej Policji w Nidzicy

2023-03-30

mgr. szt. Jacek Zbrzyzny

