

## Projekt stałej organizacji ruchu - wyniesione przejście dla pieszych w ciągu DP 1603N w m. Jabłonka

**Inwestor :** Powiatowy Zarząd Dróg w Nidzicy  
ul. Kolejowa 29  
13-100 Nidzica

**Sporządził :**

Inspektor ds. technicznych  
*Mariwn Klonek*  
Mariusz Mierzejewski

Nidzica, dn. 22.11.2023 r.

**Powiatowy Zarząd Dróg w Nidzicy**  
ul. Kolejowa 29  
13-100 Nidzica

Działając na podstawie art. 10 ust. 5 ustawy z dnia 20 czerwca 1997 r. – Prawo o ruchu drogowym (tekst jedn. Dz. U. z 2023 r. poz. 1047 z późn. zm.), § 6 ust. 1 rozporządzenia Ministra Infrastruktury z dnia 23 września 2003 r. w sprawie szczegółowych warunków zarządzania ruchem na drogach oraz wykonywania nadzoru nad tym zarządzaniem (tekst jedn. Dz. U. z 2017 r. poz. 784 z późn. zm.) oraz zarządzenia nr Z/3/2018 Starosty Nidzickiego z dnia 2 stycznia 2018 r. po rozpatrzeniu wniosku Powiatowego Zarządu Dróg w Nidzicy z siedzibą przy ul. Kolejowej 29, 13-100 Nidzica w sprawie zatwierdzenia opracowania pn. „Projekt stałej organizacji ruchu – wyniesione przejście dla pieszych w ciągu DP 1603N w m. Jabłonka”

### ZATWIERDZAM :

1. Projekt organizacji ruchu pn. „Projekt stałej organizacji ruchu – wyniesione przejście dla pieszych w ciągu DP 1603N w m. Jabłonka”.
2. Przedstawiona w projekcie organizacja ruchu ma charakter stały.
3. Termin wprowadzenia stałej organizacji ruchu – do dnia 31 października 2024 r.
4. Osobą odpowiedzialną z ramienia zarządzającego ruchem nad prawidłowością wprowadzenia ustawienia oznakowania jest p.o. Kierownika Obwodu Drogowego przy Powiatowym Zarządzie Dróg w Nidzicy.
5. Odpowiedzialnym za wprowadzenie oznakowania w terenie jest Powiatowy Zarząd Dróg w Nidzicy.
6. Wykonawca wprowadzenia oznakowania zawiadamia zarządzającego ruchem o terminie jego wykonania zgodnie z rozporządzeniem Ministra Infrastruktury w sprawie szczegółowych warunków zarządzania ruchem na drogach oraz wykonania nadzoru nad tym zarządzaniem, tj. na 7 dni przed wprowadzeniem organizacji ruchu.
7. Powyższe zatwierdzenie ważne jest z oryginalnym projektem organizacji ruchu.

Z up. STAROSTY  
Grzegorz Grochowski  
Kierownik Wydziału Komunikacji

Otrzymują :  
1. Adresat.  
2. A/a.

Do wiadomości :

1. Komenda Powiatowa Policji w Nidzicy, ul. Mickiewicza 17, 13-100 Nidzica.

Nidzica, Marzec 2023r.



### 1. Stan istniejący

Droga nr 1603N Czarny Piec - Jabłonka na odcinku na którym projektuje się wyniesione przejście dla pieszych posiada kategorię drogi powiatowej o klasie technicznej „Z”. Na odcinku objętym nową organizacją ruchu posiada nawierzchnię bitumiczną o szerokości jezdni 6,0m, Po stronie prawej oraz lewej występują drogi dla pieszych.

Brak jest aktualnych nateżeń ruchu drogowego. Charakterystyka ruchu – lokalny. W sąsiedztwie w/w odcinka drogi nie występują duże zakłady produkcyjne ani nie występują obiekty użyteczności publicznej generujące zwiększony ruch pojazdów. Na dzień dzisiejszy m. Jabłonka oznakowana jest jako miejscowości objęta obszarem zabudowanym.

### 2. Przedmiot projektu

Przedmiotem projektu jest wykonanie wyniesionego przejścia dla pieszych w celu spowolnienia ruchu w obrębie przystanku komunikacji zbiorowej w m. Jabłonka. Wykonanie w/w przejścia podtykowane jest także potrzebą spowolnienia ruchu w centrum miejscowości wypoczynkowej jaką jest wieś Jabłonka. W okresie letnim w znacznym stopniu wzrasta się ruch pieszych w obrębie przystanku komunikacji zbiorowej jak i w całej m. Jabłonka.


W związku z powyższym projektuje się :

- wyniesione przejście dla pieszych z kostki betonowej o wysokości najazdu 10 cm,
- ustawienie znaków drogowych D-6 na tle fluorescencyjnym barwy żółtej,
- ograniczenie prędkości do 30 km/h w obrębie wyniesionego przejścia dla pieszych wraz z znakami informacyjnymi A-11a oraz tabliczką T- określającą odległość od przeszkody,
- doświetlenie przejścia dla pieszych lampami solarnymi,
- ustawienie znaków A-16 „przejście dla pieszych” .

### 3. Stan projektowany

W związku przedmiotowym projektem należy ustawić oznakowanie jak na planie sytuacyjnym.

## PLAN ORIENTACYJNY – skala 1:10 000

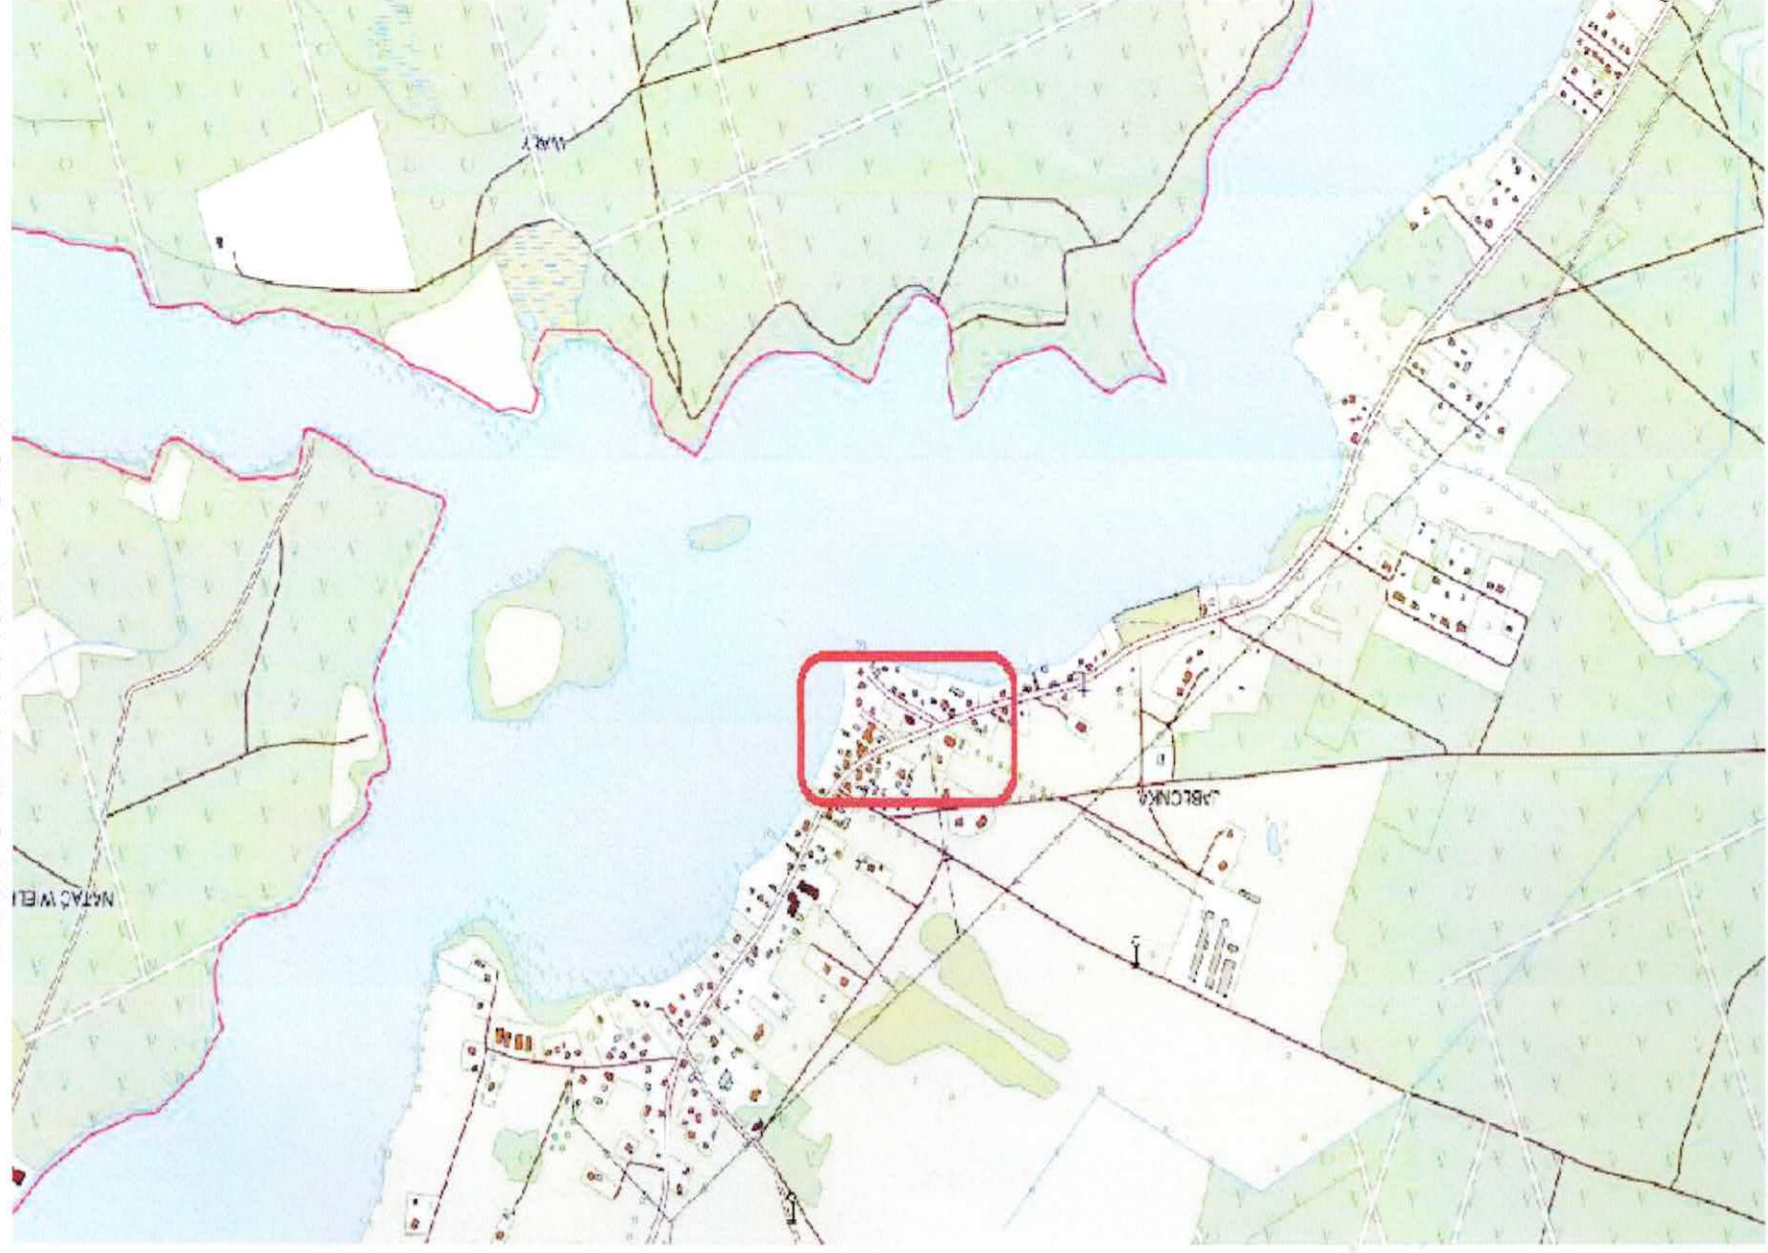




**6. Uwagi:**

- a) oznakowanie należy ustawić zgodnie z załączonymi planami sytuacyjnymi stosując znaki zgodnie z „Instrukcją o znakach drogowych pionowych” oraz zgodnie z uwagami zawartymi w zatwierdzeniu projektu organizacji ruchu,
- b) projekt ma charakter stały,
- c) termin realizacji oznakowania – do dnia 31.12.2024r.

**4. Przykład oznakowania przejścia dla pieszych wyznaczonego dla progu zwalniającego.**

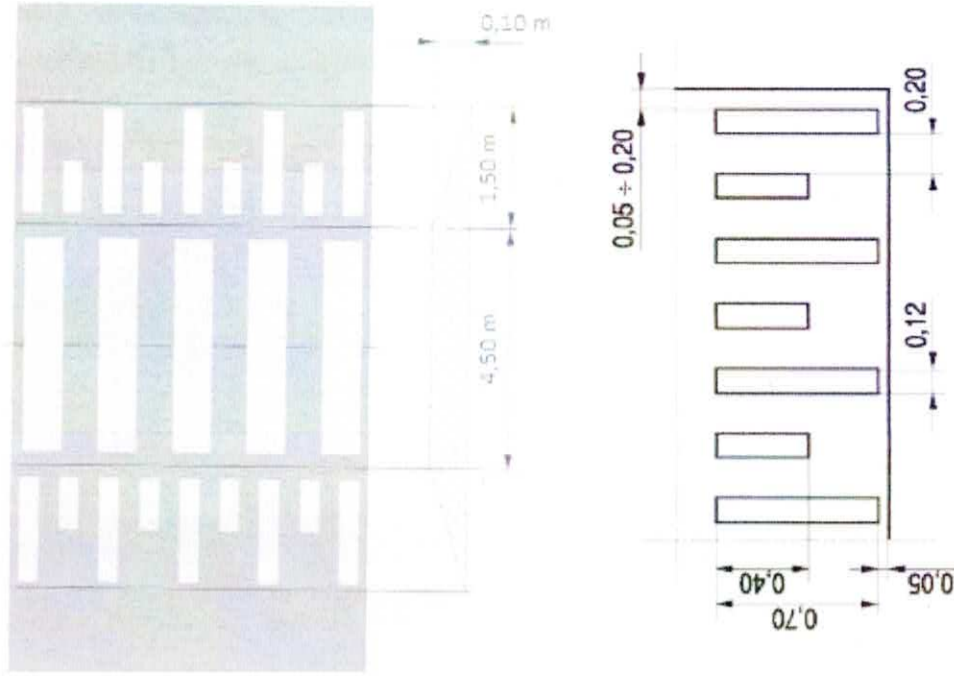

**5. Podstawy opracowania:**

- rozporządzenie Ministra Infrastruktury z dnia 23 września 2003 r. w sprawie szczegółowych warunków zarządzania ruchem na drogach oraz wykonywania nadzoru nad tym zarządzaniem (Dz. U. z 2017r. poz.784),
- rozporządzenie Ministra Infrastruktury z dnia 3 lipca 2003 r. w sprawie szczegółowych warunków technicznych dla znaków i sygnałów drogowych, oraz urządzeń bezpieczeństwa ruchu drogowego i warunków ich umieszczania na drogach (Dz. U. z 2019r. poz. 2311 z późn. zm.),
- ustawa z dnia 20 czerwca 1997 r. Prawo o ruchu drogowym (Dz. U. z 2022 r. poz. 988 z późn. zm.),
- rozporządzenia Ministrów Infrastruktury oraz Spraw Wewnętrznych i Administracji z dnia 31 lipca 2002 r. w sprawie znaków i sygnałów drogowych (Dz. U. z 2019 r. poz. 2310).

Opinie do projektu pn. „Projekt stałej organizacji ruchu – wyniesione przejście dla pieszych w ciągu DP 1603N w m. Jabłonka”

→ *cyf. Zamawiająca Powiatowego Biuro* → *Nidzica*  
*Opinie podjęte*

**KIEROWNIK**  
Ogólny Zarząd Drogowego  
Wydziału Pielęgnacji Ruchu Drogowego  
Komendy Powiatowej Policji w Nidzicy

2023-03-30

*mgr inż. Andrzej Borczyk*



**POWIATOWY ZARZĄD DRÓG**  
w Nidzicy  
13-100 Nidzica, ul. Kolejowa 29  
tel. 089-625-23-13, fax 089-625-41-28  
NIP: 984-00-88-846, Reg. 51075050C

**Legenda :**  
A-1 - ozn. istniejące  
A-1 - ozn. projektowane

Investor:	Powiatowy Zarząd Dróg w Nidzicy
Obiekt:	Projekt stałej organizacji ruchu – wyniesione przejście dla pieszych w ciągu DP 1603N w m. Jablonka"
Lokalizacja:	DP 1603N
Rys.	Plan sytuacyjny
Projektował:	Inspektor ds. technicznych Mariusz Mierzejewski
Skala:	1 : 500
Rys nr	1
Projektował	Marzec 2023

