


Przekrój poprzeczny - konstrukcyjny  
- Droga Powiatowa Nr 1558N  
od km 0+000,00 do km 5+506,60

\* Przekrój poprzeczny na łukach poziomych, jednostronnie  
zmieniony o wartości zależnej od promienia łuku.

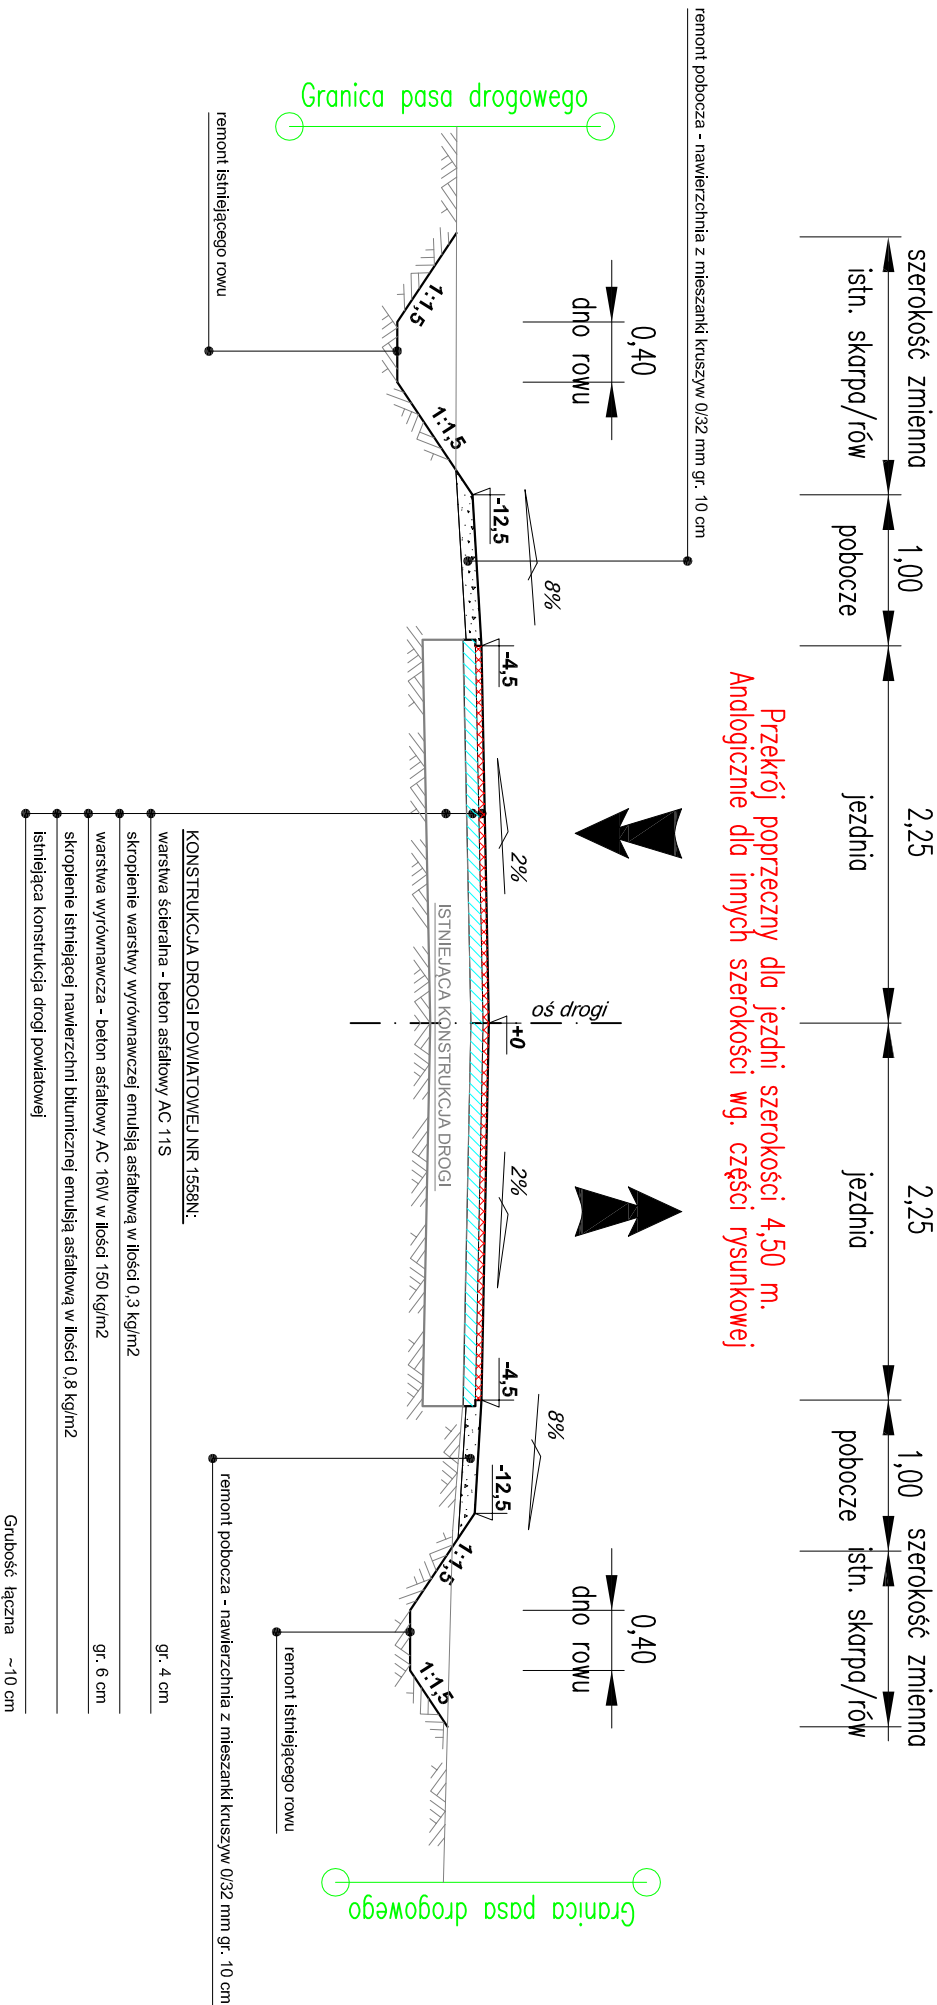

WIELKOŚĆ PRZECZYTKI NA ŁUKACH POZIOMYCH

Promień łuku R (m)	Przechyłka (%)
R<50	7
50<R<60	6
60<R<75	5
75<R<100	4
100<R<150	3
R>220	2
R>250	jak na prostej

**UWAGA:**  
1. Zjazdy zwykłej szerokości od 4,0 m na odcinku prostym zjazdu.  
Wartość rysunkowa mierzona w granicy pasa drogowego.  
2. Pobocza obustronne szerokości 1,00 m z mieszanki kruszyw 0/32 mm.

Jednostka Projektowa:		STREETWISE Tomasz Rykowski	
Inwestor:		13-100 Nidzica, Dobrzyń 23	
Nazwa obiektu:		TEL. 691-022-179	
Temat opracowania:		NIP : 984-007-64-12 REGON : 281494079	
"Remont drogi powiatowej nr 1558N"		E-Mail : <a href="mailto:TRykowski@interia.pl">TRykowski@interia.pl</a>	
PRZEKROJE NORMALNE		Skala:	
ZESPÓŁ PROJEKTOWY		1:100	
Imię i nazwisko:		Data:	
Podpis:		MAY 2024	
Opracował:		Rys. nr:	
inż. Tomasz Rykowski		2	