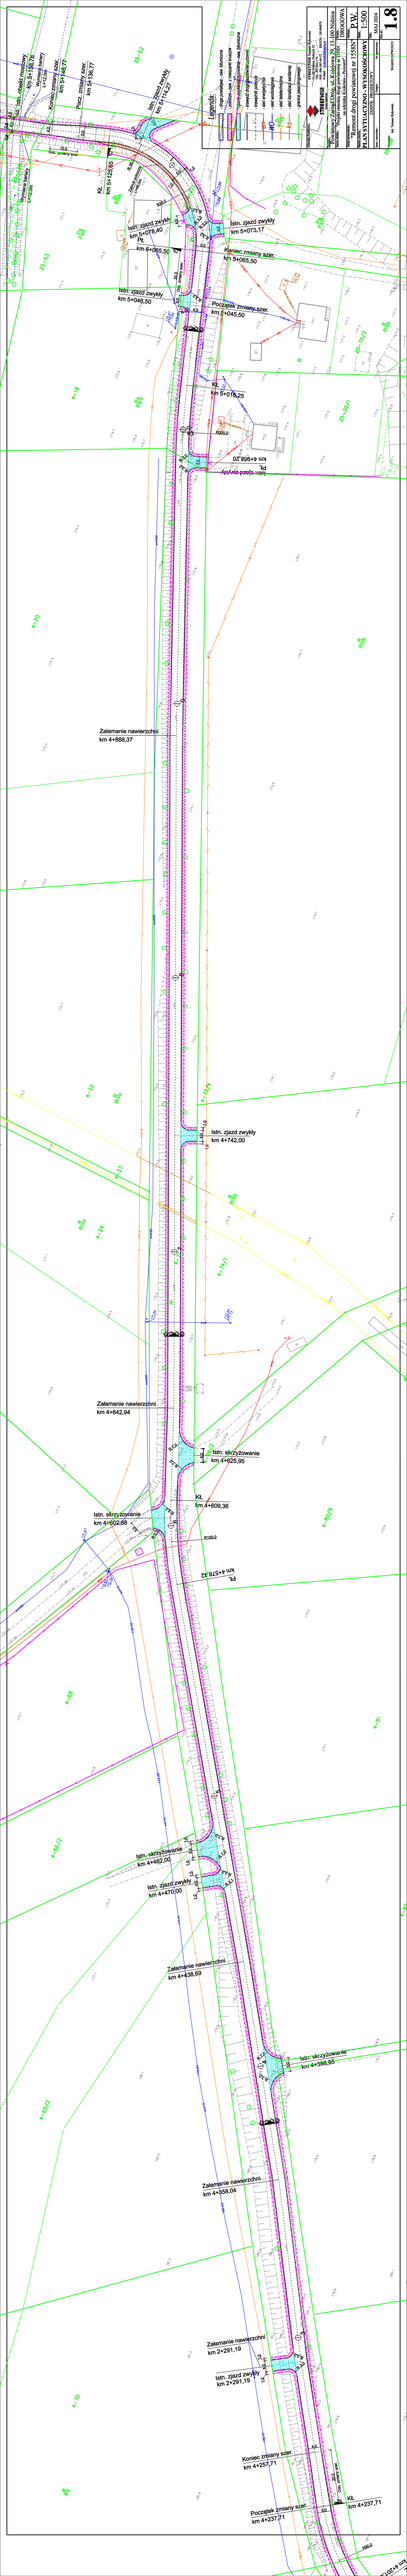
Legenda
Projektowane
Istniejące
Projektowane
Istniejące
Projektowane
Istniejące