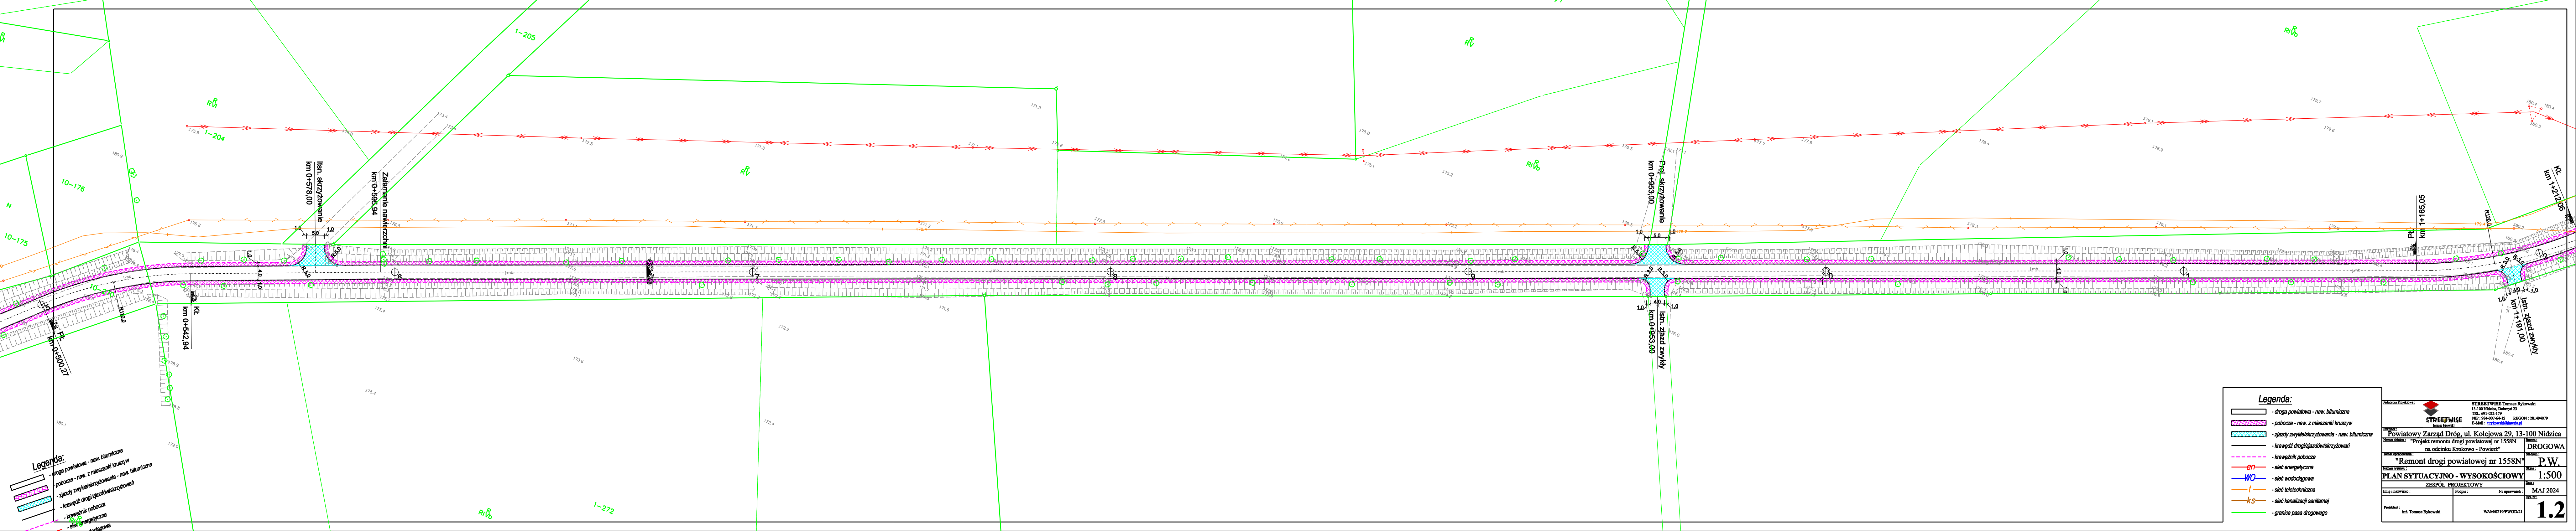
KŁ km 0+542,94
PŁ km 0+500,27
R110,0
Istn. skrzyżowanie km 0+578,00
Załamanie nawierzchni km 0+595,94
Proj. skrzyżowanie km 0+953,00
Istn. zjazd zwykły km 0+953,00
PŁ km 1+165,05
KŁ km 1+212,06
R120,0
Istn. zjazd zwykły km 1+191,00
1-204
1-205
1-272
10-175
10-176

Legenda:

▭	- droga powiatowa - naw. bitumiczna
▨	- pobocze - naw. z mieszanki kruszyw
▨	- zjazdy zwykłe/skrzyżowania - naw. bitumiczna
—	- krawędź drogi/zjazdów/skrzyżowań
- - -	- krawężnik pobocza
en	- sieć energetyczna
WO	- sieć wodociągowa
t	- sieć teletechniczna
ks	- sieć kanalizacji sanitarnej
—	- granica pasa drogowego

Jednostka Projektowa :

STREETWISE Tomasz Rykowski
13-100 Nidzica, Dobrzyń 23
TEL. 691-022-179
NIP : 984-007-64-12 REGON : 281494079
E-Mail : t.rykowski@interia.pl

Inwestor :
Powiatowy Zarząd Dróg, ul. Kolejowa 29, 13-100 Nidzica

Nazwa obiektu : "Projekt remontu drogi powiatowej nr 1558N na odcinku Krokowo - Powierż"

Branża : DROGOWA

Temat opracowania : "Remont drogi powiatowej nr 1558N"

Stadium : P.W.

Nazwa rysunku : **PLAN SYTUACYJNO - WYSOKOŚCIOWY**

Skala : 1:500

ZESPÓŁ PROJEKTOWY

Data : MAJ 2024

Imię i nazwisko :	Podpis : Nr uprawnień :
Projektant : inż. Tomasz Rykowski	WAM/0219/PWOD/21

Rys. nr : **1.2**