

Uchwała Nr 1001318/2021

Zarządu Powiatu w Nidzicy

z dnia 24 sierpnie 2021 r.

**w sprawie udzielenia pełnomocnictwa Dyrektorowi Zespołu Szkół Zawodowych
i Ogólnokształcących w Nidzicy**

Na podstawie art. 4 ust. 1 pkt 10, art. 32 ust. 2 pkt 3 oraz art. 48 ust. 2 ustawy o samorządzie powiatowym (Dz. U. z 2020 r., poz. 920 ze zm.) uchwała się, co następuje:

§ 1. Działając w imieniu Powiatu Nidzickiego udziela się pełnomocnictwa Dyrektorowi Zespołu Szkół Zawodowych i Ogólnokształcących w Nidzicy Panu Dariuszowi Wólkiewiczowi do podpisania oświadczenia dotyczącego wyrażenia zgody na wykonanie prac budowlanych związanych z budową sieci i przyłącza ciepłego na działce oznaczonej nr geodezyjnym 74/5 obręb Nidzica 6, zgodnie z planem sytuacyjnym stanowiącym załącznik do oświadczenia będącego Załącznikiem nr 1 do niniejszej uchwały, przez Jerzego Brynkiewicza prowadzącego działalność gospodarczą pod firmą "JUWA" Jerzy Brynkiewicz – wspólnik spółki cywilnej oraz Waldemara Filipkowskiego prowadzącego działalność gospodarczą pod firmą "JUWA" Waldemar Filipkowski – wspólnik spółki cywilnej łącznie będący wspólnikami spółki cywilnej działającej pod nazwą "JUWA" Brynkiewicz, Filipkowski spółka cywilna ul. gen. S. Sosabowskiego 22, 15-182 Białystok, NIP: 5420205160, REGON: 050000840, w związku z rozbudową sieci ciepłowniczej przez Przedsiębiorstwo Usługowe Gospodarki Komunalnej w Nidzicy.

§ 2. Pełnomocnik nie jest uprawniony do udzielania dalszych pełnomocnictw.

§ 3. Pełnomocnictwa udziela się na okres budowy sieci i przyłącza ciepłego znajdujących się na działce 74/5 obręb Nidzica 6.

§ 4. Wykonanie uchwały powierza się Dyrektorowi Zespołu Szkół Zawodowych i Ogólnokształcących w Nidzicy Panu Dariuszowi Wólkiewiczowi.

§ 5. Uchwała wchodzi w życie z dniem podjęcia.

STAROSTA

Marcin Pałński

Załącznik:

1. Oświadczenie wraz z załącznikami

Opr. M.Jarka

Nidzica, dnia

OŚWIADCZENIE

Ja, niżej podpisana/-y

.....

reprezentująca/-y

Zespół Szkół Zawodowych i Ogólnokształcących


ul. Władysława Jagiełły 3, 13-100 Nidzica

na mocy pełnomocnictwa udzielonego przez Powiat Nidzicki, ul. Traugutta 23, 13-100 Nidzica - właściciela nieruchomości położonej w Nidzicy oznaczonej nr geodezyjnym **74/5** obręb Nidzica 6, wyrażam zgodę na wykonanie prac budowlanych związanych z budową sieci i przyłącza ciepłego na ww. działce zgodnie z planem sytuacyjnym będącym załącznikiem do oświadczenia.

Zobowiązuję się udostępnić teren na czas prowadzenia budowy sieci i przyłącza ciepłego w zakresie niezbędnym dla przeprowadzenia prac budowlanych na nieruchomości i udzielam Przedsiębiorstwu Usługowemu Gospodarki Komunalnej w Nidzicy prawa do dysponowania powyższą nieruchomością na cele budowlane z zastrzeżeniem, że po zakończeniu robót teren winien być doprowadzony do stanu pierwotnego.



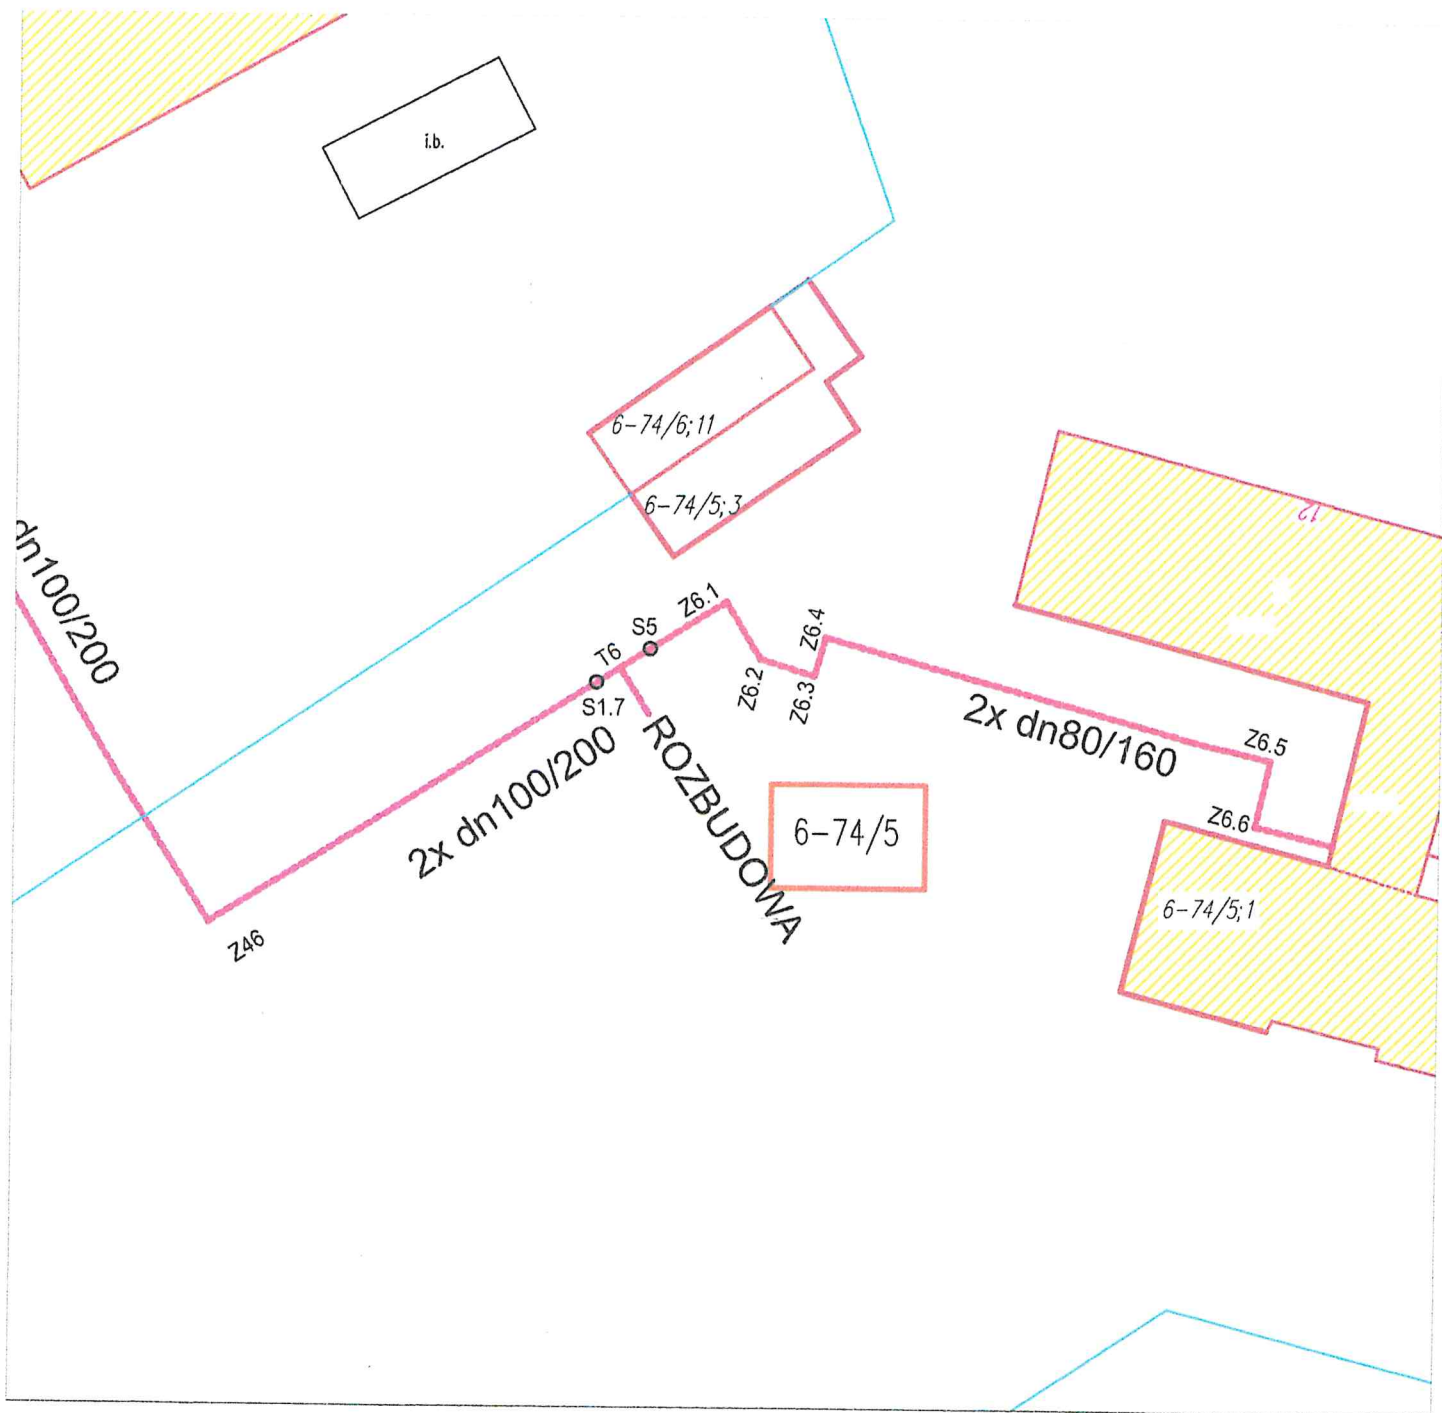

.....

(podpis)



Plan sytuacyjny
skala 1:500

Legenda:

-  Proj. sieć cieplna
-  Proj. przyłącze ciepłownicze
-  Proj. studnia z zaworami
-  Granice działek