
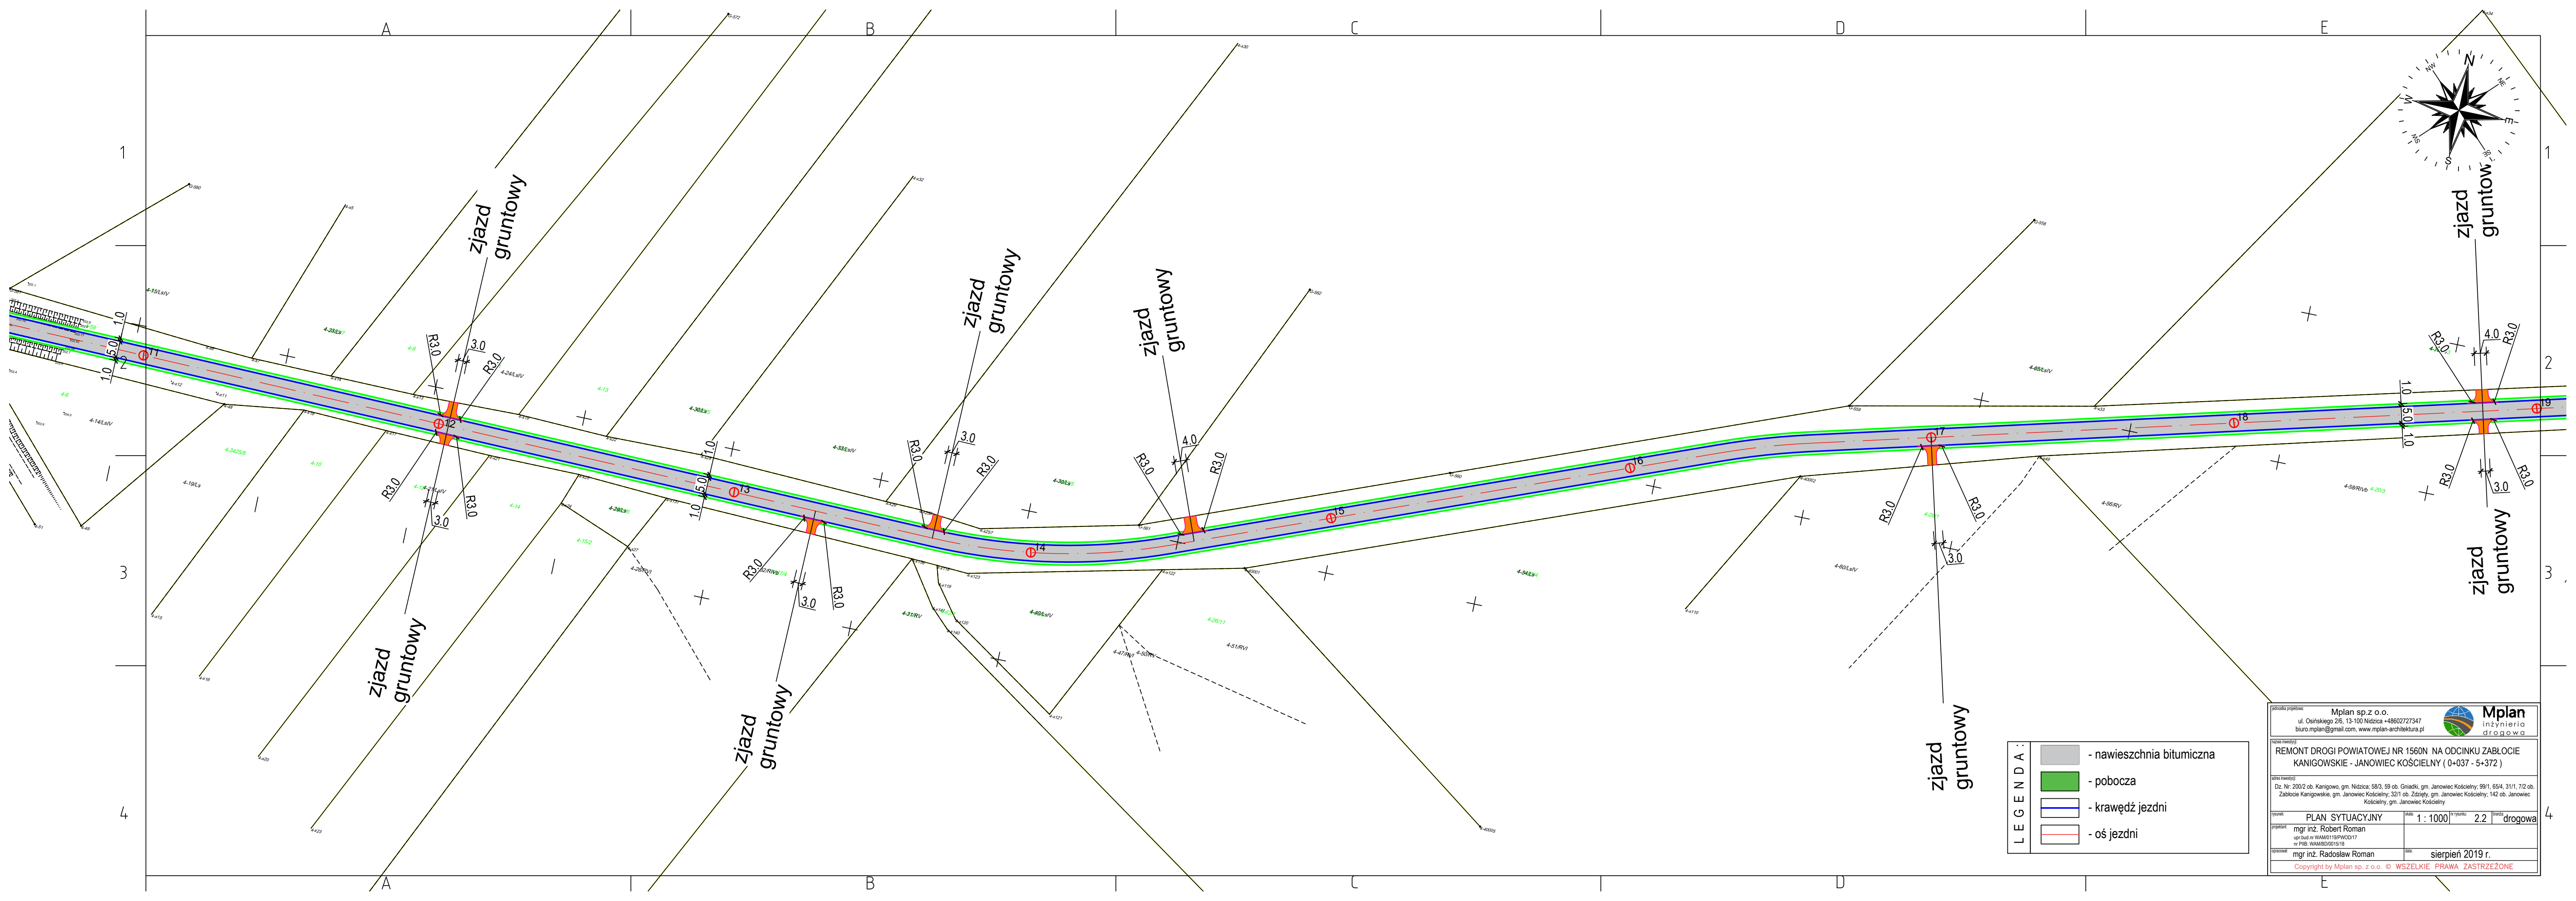


początek opracowania 0+037



0+000  
6337

█	- nawieszchnia bitumiczna
█	- pobocza
█	- krawędź jezdni
█	- oś jezdni

<p><b>Mplan</b> sp. z o.o.          ul. Ostelskiego 2/6, 13-100 Nidzica +48522727347          biuro.mplan@gmail.com, www.mplan-architektura.pl</p>		<p><b>Mplan</b>          inżynieria drogowa</p>
<p>REMONT DROGI POWIATOWEJ NR 1560N NA ODCINKU ZABŁOCIE          KANIGOWSKIE - JANOWIEC KOŚCIELNY (0+037 - 5+372)</p>		
<p>Dz. Nr 2002/20. Kanigowo, gm. Nidzica; 58/3, 59 ob. Oniacki, gm. Janowiec Kościelny; 89/1, 65/4, 31/1, 7/2 ob. Zabłocie Kanigowskie, gm. Janowiec Kościelny; 32/1 ob. Zabłoty, gm. Janowiec Kościelny; 142 ob. Janowiec Kościelny, gm. Janowiec Kościelny</p>		
<p>projekt: mgr inż. Robert Roman          ul. Żółtych 11A/11B, 13-100 Nidzica          nr PEW WAM50201515</p>	<p>skala: 1 : 1000</p>	<p>tytuł: 2.1 drogowa</p>
<p>opracowanie: mgr inż. Radosław Roman</p>	<p>data: sierpień 2019 r.</p>	<p>Copyright by Mplan sp. z o.o. © WSZELKIE PRAWA ZASTRZEŻONE</p>

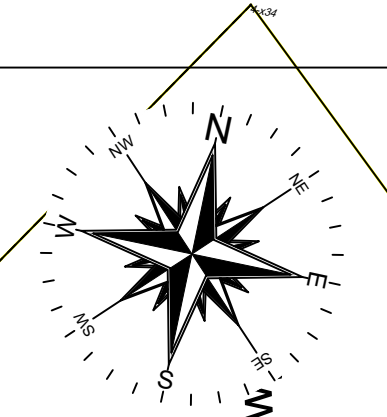



Mplan sp. z o.o. ul. Osieńskiego 2/6, 13-100 Nidzica +48602727347 biuro.mplan@gmail.com, www.mplan-architektura.pl		Mplan inżynieria drogową
REMONT DROGI POWIATOWEJ NR 1560N NA ODCINKU ZABŁOCIE KANIGOWSKIE - JANOWIEC KOŚCIELNY (0+037 - 5+372)		
adres inwestycji: Dz. Nr. 200/2 ob. Kanigowo, gm. Nidzica; 58/3, 59 ob. Gniadki, gm. Janowiec Kościelny; 99/1, 65/4, 31/1, 7/2 ob. Zabłocie Kanigowskie, gm. Janowiec Kościelny; 32/1 ob. Zdzięły, gm. Janowiec Kościelny; 142 ob. Janowiec Kościelny, gm. Janowiec Kościelny		
projekt: PLAN SYTUACYJNY	skala: 1:1000	etap: 2.2
projektant: mgr inż. Robert Roman upr. bud. nr. WAM0119PW0017 nr. PNB: WAMBC001518	data: sierpień 2019 r.	rodzaj: drogową
Copyright by Mplan sp. z o.o. © WSZELKIE PRAWA ZASTRZEŻONE		

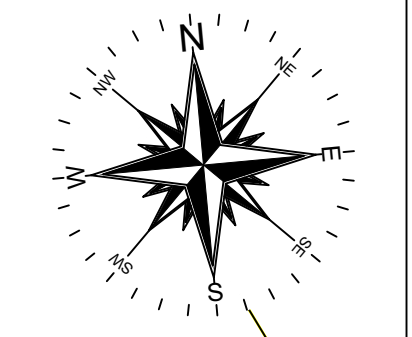 

**LEGENDA**

- nawieszchnia bitumiczna
- pobocza
- krawężń jezdni
- oś jezdni



<b>Mplan sp. z o.o.</b> ul. Działkowa 25, 13-500 Nidzica +4852727347 biuro.mplan@gmail.com, www.mplan-architektura.pl 01-211-111-113 01-211-111-114	
<b>REMONT DRÓGI POWIATOWEJ NR 1506N NA ODCINKU ZABŁOCIE KANIGÓWSKIE - JANOWIEC KOŚCIELNY (0-037 - 5+372)</b>	
Dz. Nr. 2002/ob. Kangrowo, gm. Nidzica, 583, 59, ob. Orleki, gm. Jarowiec Kościelny, 991, 654, 311, 712, ob. Zabłocie Kanigowskie, gm. Jarowiec Kościelny, 327, ob. Zabłocie gm. Jarowiec Kościelny, 142, ob. Jarowiec Kościelny, gm. Jarowiec Kościelny	
Data: <b>PLAN SYTUACYJNY</b> mgr inż. Robert Roman mgr inż. Radosław Roman	Skala: <b>1 : 1000</b> Wariant: <b>2.3</b> Typ: <b>drogowa</b> Data: <b>sierpień 2019 r.</b> Copyright by Mplan sp. z o.o. © WSZELKIE PRAWA ZASTRZEŻONE

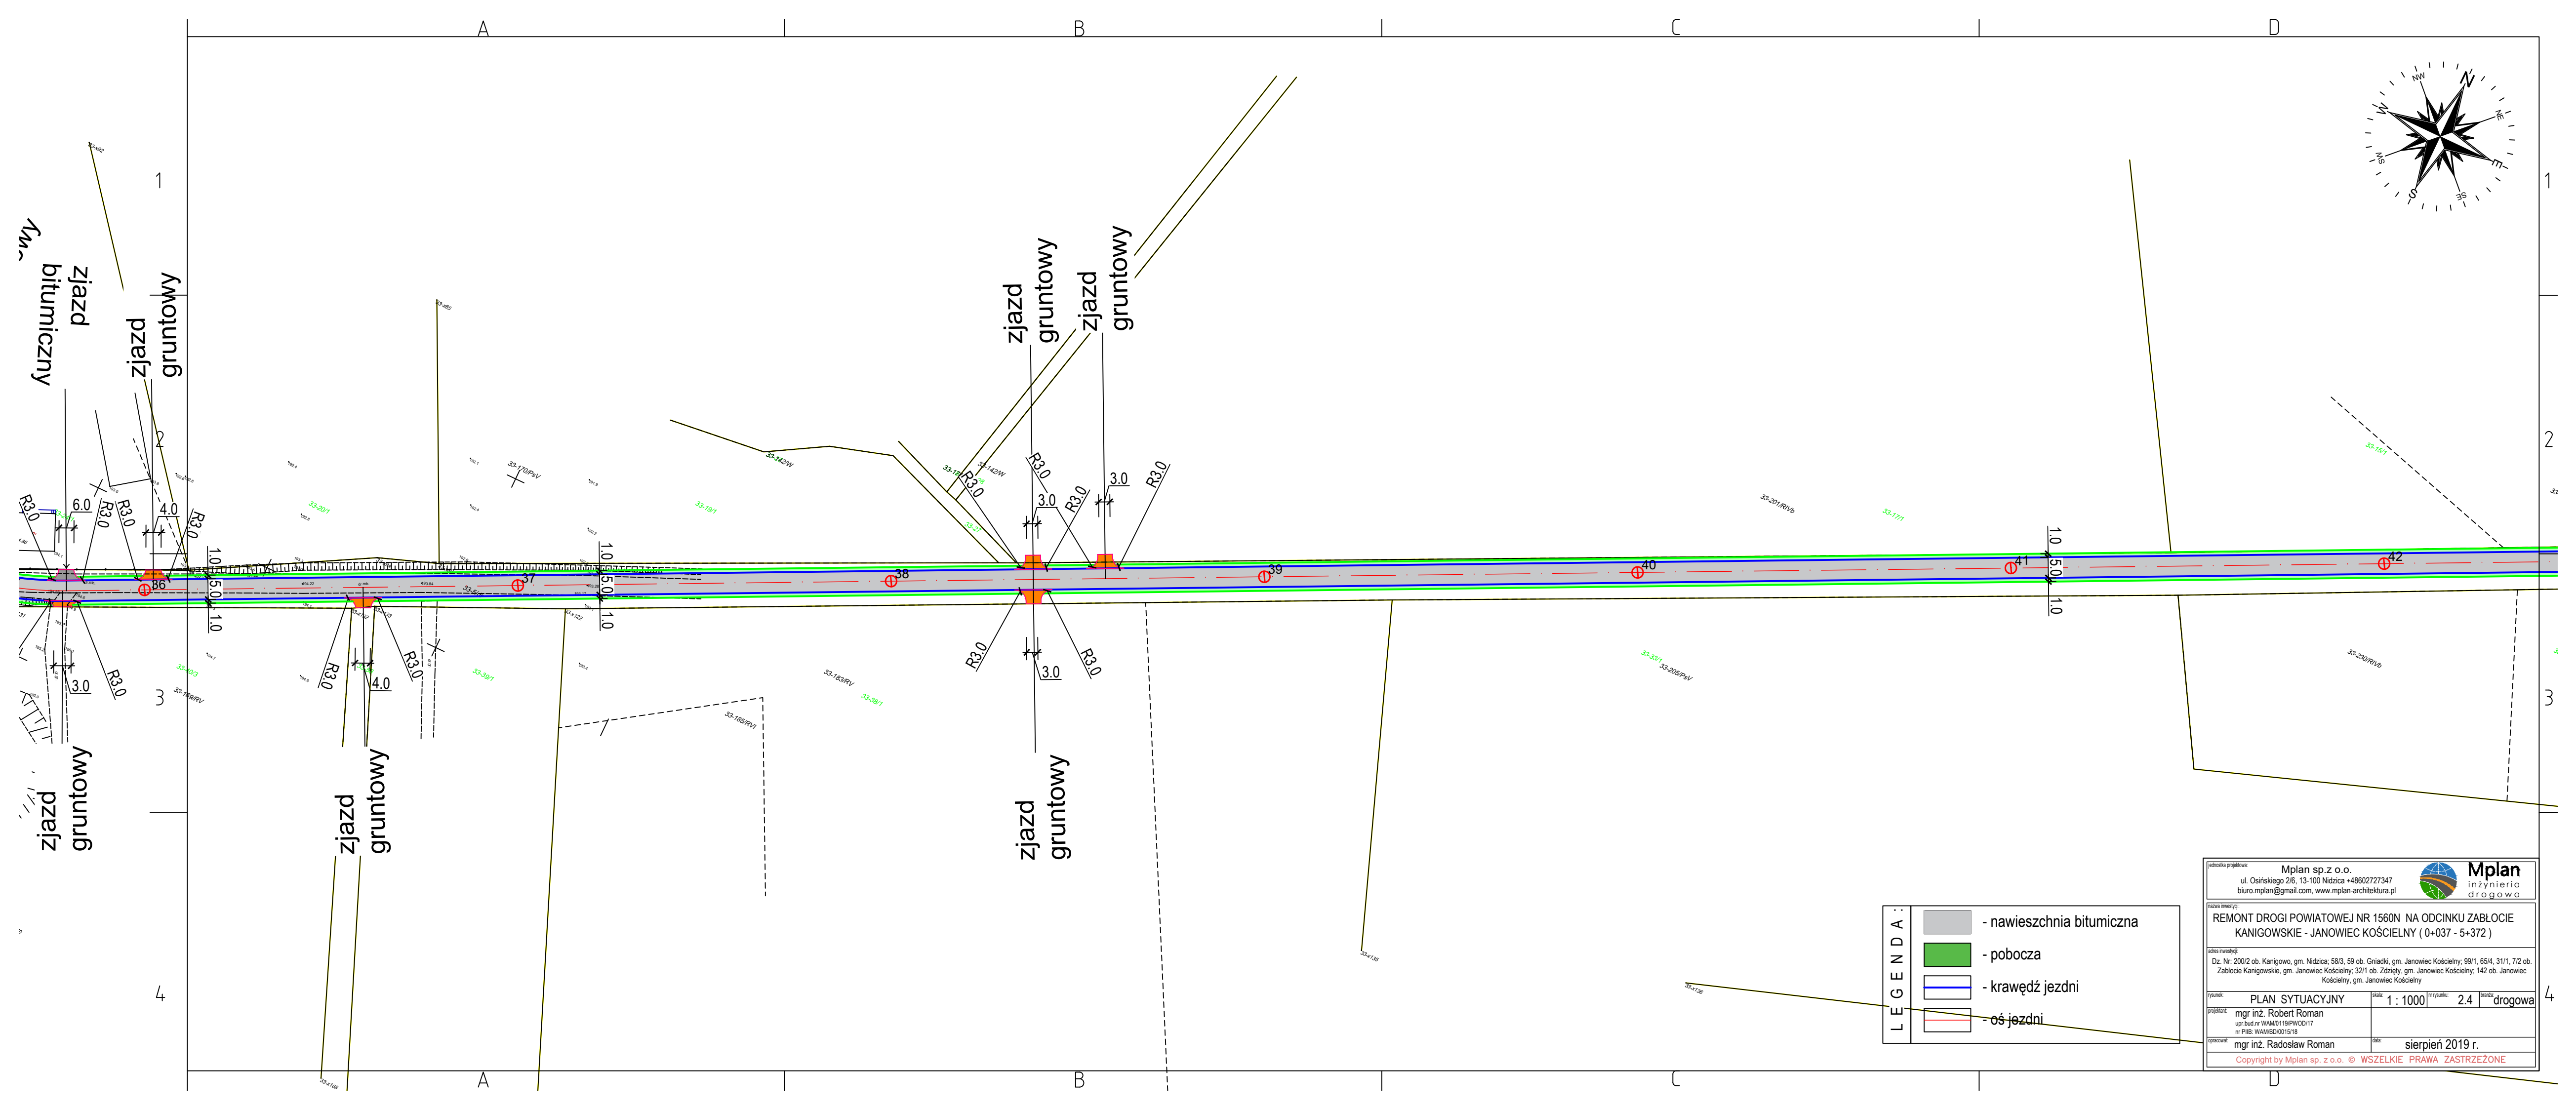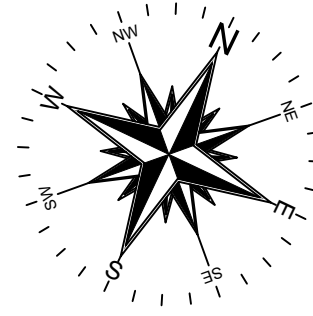

**LEGENDA:**

- nawieszchnia bitumiczna
- pobocza
- krawędź jezdni
- oś jezdni

jednostka projektowa: <b>Mplan sp.z o.o.</b> ul. Osieńskiego 2/6, 13-100 Nidzica +48602727347 biuro.mplan@gmail.com, www.mplan-architektura.pl		<b>Mplan</b> inżynieria drogowa	
<b>REMONT DROGI POWIATOWEJ NR 1560N NA ODCINKU ZABŁOCIE KANIGOWSKIE - JANOWIEC KOŚCIELNY ( 0+037 - 5+372 )</b>			
<small>adres inwestycji:</small> Dz. Nr: 200/2 ob. Kanigowo, gm. Nidzica; 59/3, 59 ob. Gniadki, gm. Janowiec Kościelny; 99/1, 65/4, 31/1, 7/2 ob. Zabłocie Kanigowskie, gm. Janowiec Kościelny; 32/1 ob. Zdzięły, gm. Janowiec Kościelny; 142 ob. Janowiec Kościelny, gm. Janowiec Kościelny			
<small>tytuł:</small> <b>PLAN SYTUACYJNY</b>	<small>skala:</small> <b>1 : 1000</b>	<small>nr punktu:</small> <b>2.4</b>	<small>status:</small> <b>drogowa</b>
<small>projektant:</small> mgr inż. Robert Roman <small>upr. bud. nr:</small> WAM0119/PWCO017 <small>nr PIB:</small> WAM00001518		<small>opracował:</small> mgr inż. Radosław Roman	
		<small>data:</small> <b>sierpień 2019 r.</b>	
Copyright by Mplan sp. z o.o. © WSZELKIE PRAWA ZASTRZEŻONE			

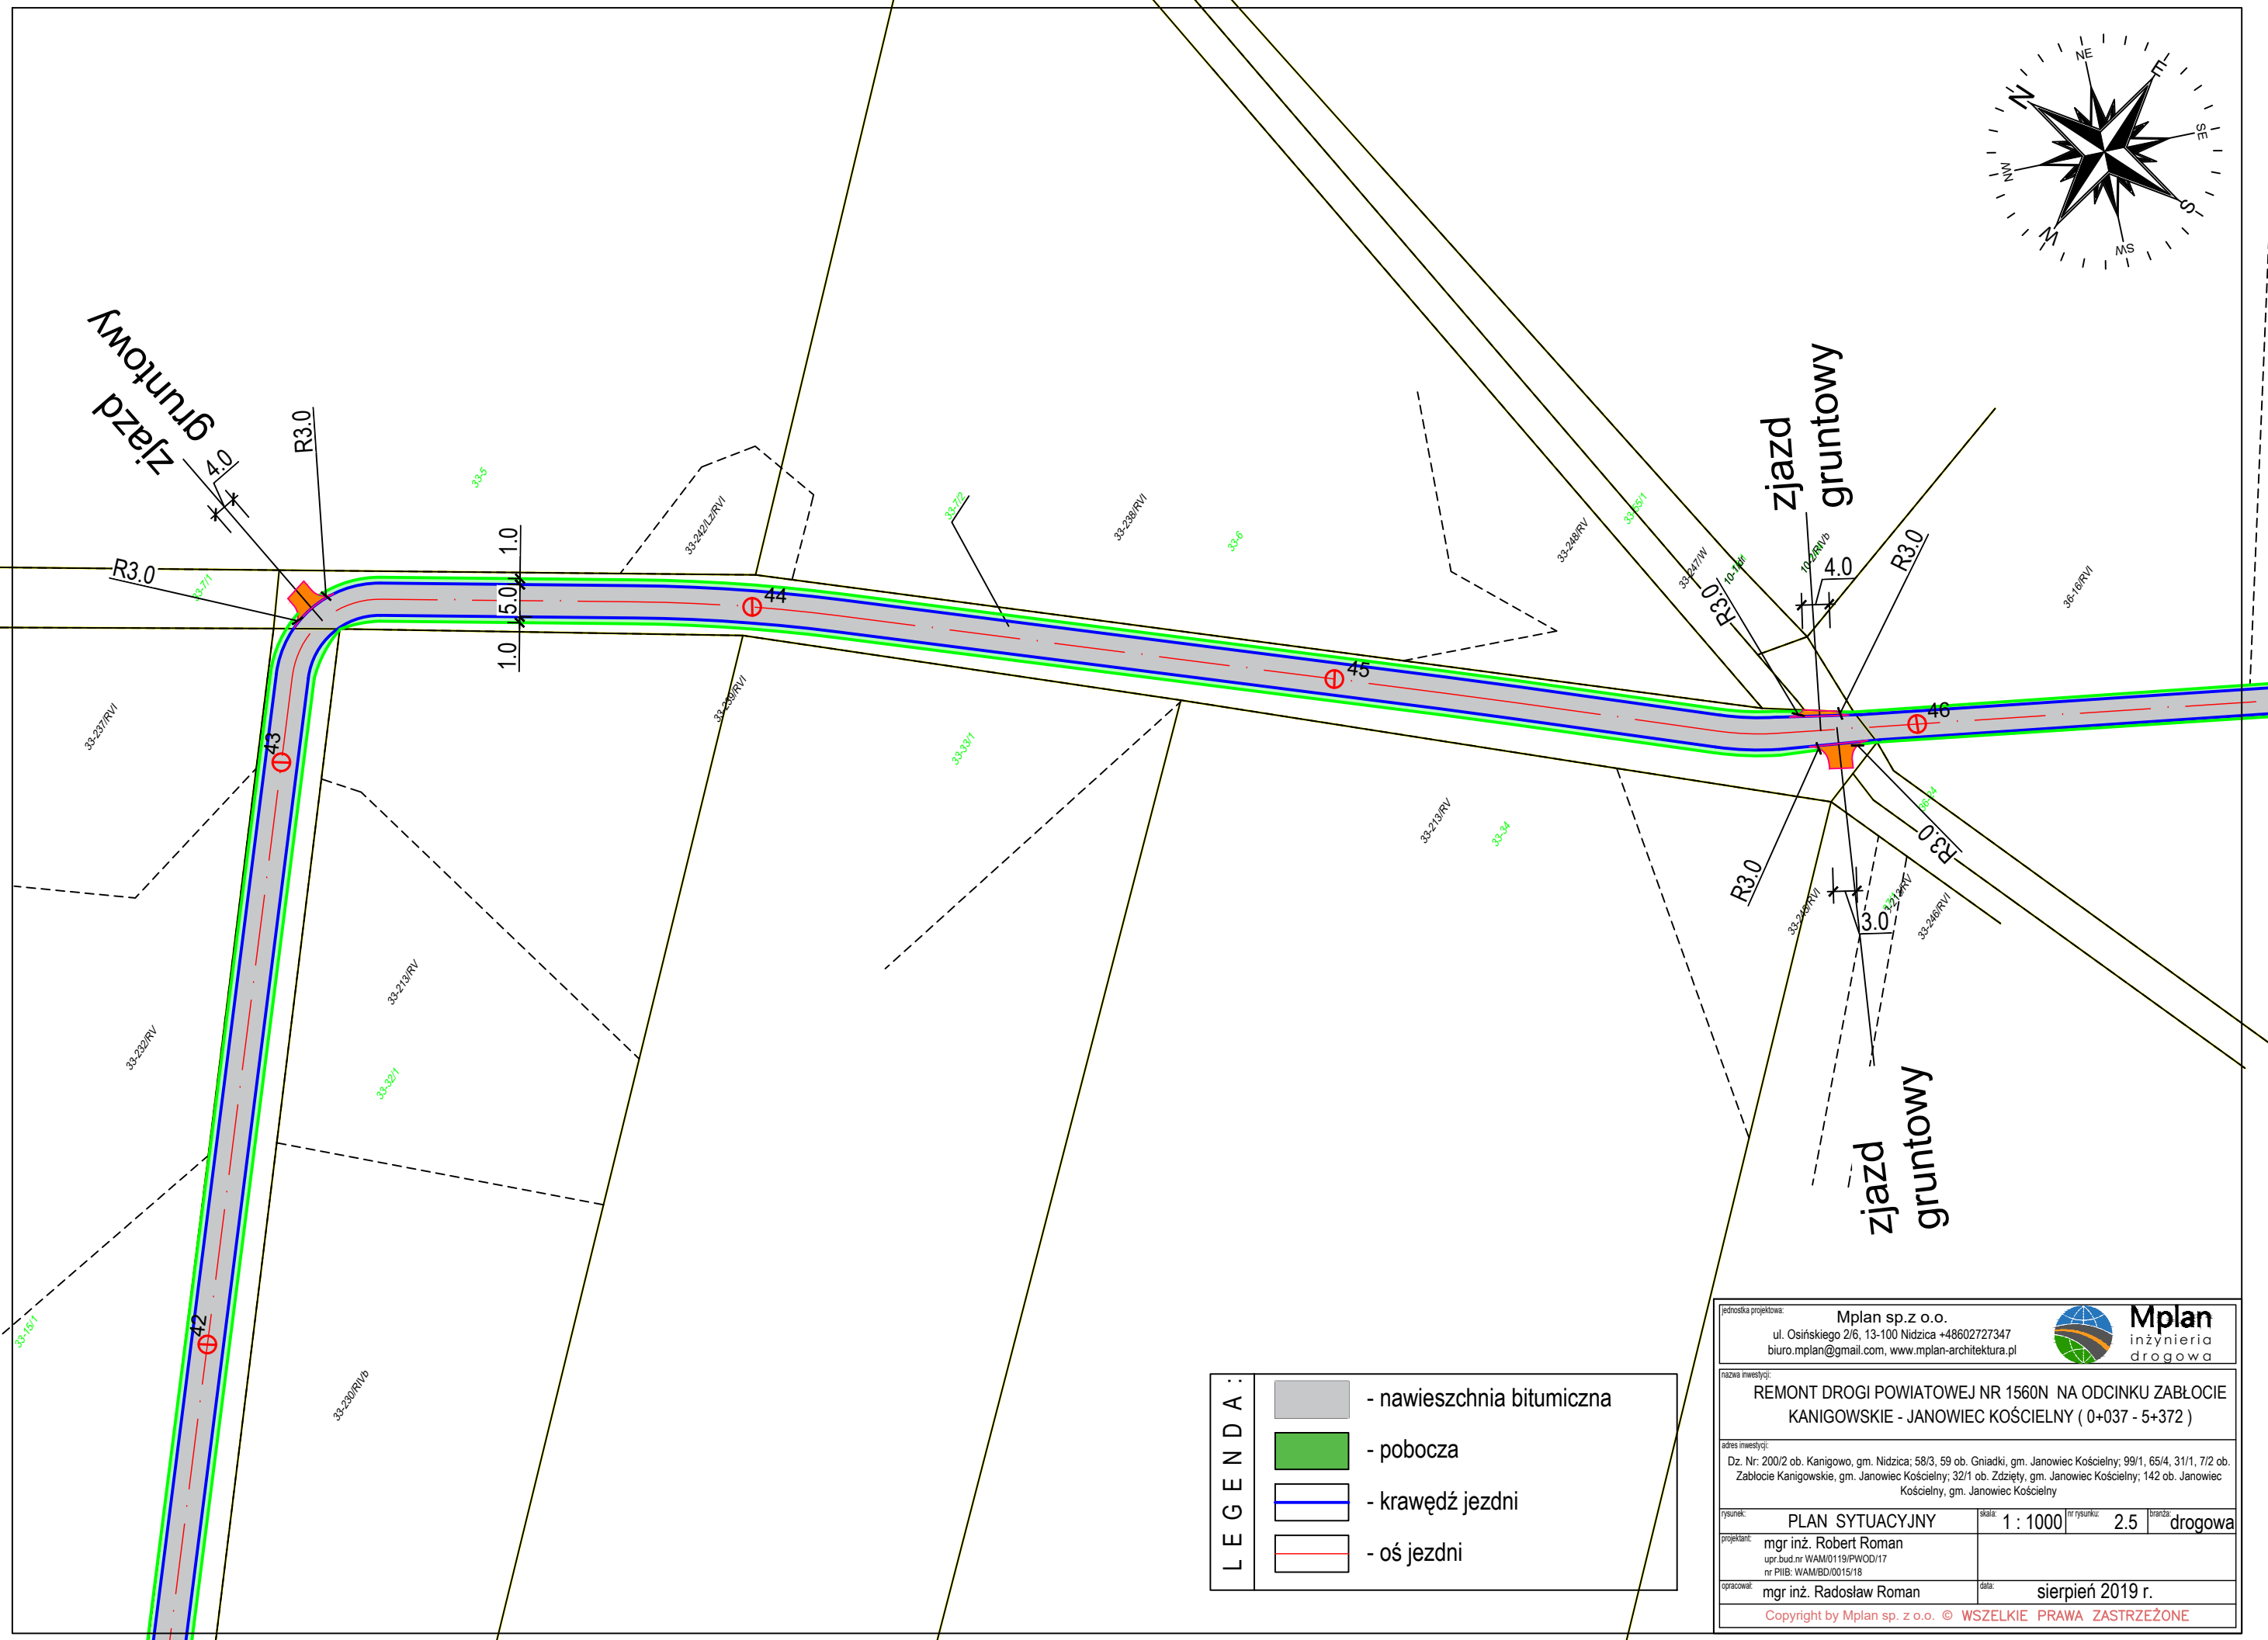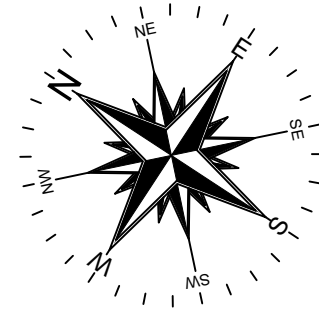

**LEGENDA :**

	- nawieszchnia bitumiczna
	- pobocza
	- krawędź jezdni
	- oś jezdni

jednostka projektowa: <b>Mplan sp.z o.o.</b> ul. Osieńskiego 2/6, 13-100 Nidzica +48602727347 biuro.mplan@gmail.com, www.mplan-architektura.pl			<b>Mplan</b> inżynieria drogowa
nazwa inwestycji: <b>REMONT DROGI POWIATOWEJ NR 1560N NA ODCINKU ZABŁOCIE KANIGOWSKIE - JANOWIEC KOŚCIELNY ( 0+037 - 5+372 )</b>			
adres inwestycji: Dz. Nr. 200/2 ob. Kanigowo, gm. Nidzica; 58/3, 59 ob. Gniadki, gm. Janowiec Kościelny; 99/1, 65/4, 31/1, 7/2 ob. Zabłocie Kanigowskie, gm. Janowiec Kościelny; 32/1 ob. Zdzięły, gm. Janowiec Kościelny; 142 ob. Janowiec Kościelny, gm. Janowiec Kościelny			
rysunek: <b>PLAN SYTUACYJNY</b>	skala: <b>1 : 1000</b>	nr rysunku: <b>2.5</b>	branża: <b>drogowa</b>
projektant: mgr inż. Robert Roman upr.bud.nr WAM/0119/PWOD/17 nr PIIB: WAM/BD/0015/18		opracował: mgr inż. Radosław Roman	
		data: <b>sierpień 2019 r.</b>	
Copyright by Mplan sp. z o.o. © <b>WSZELKIE PRAWA ZASTRZEŻONE</b>			

