


MAPA SYTUACYJNO-WYSOKOŚCIOWA
SKALA 1:500

Obrob...
Gmina...
Powiat...
województwo...

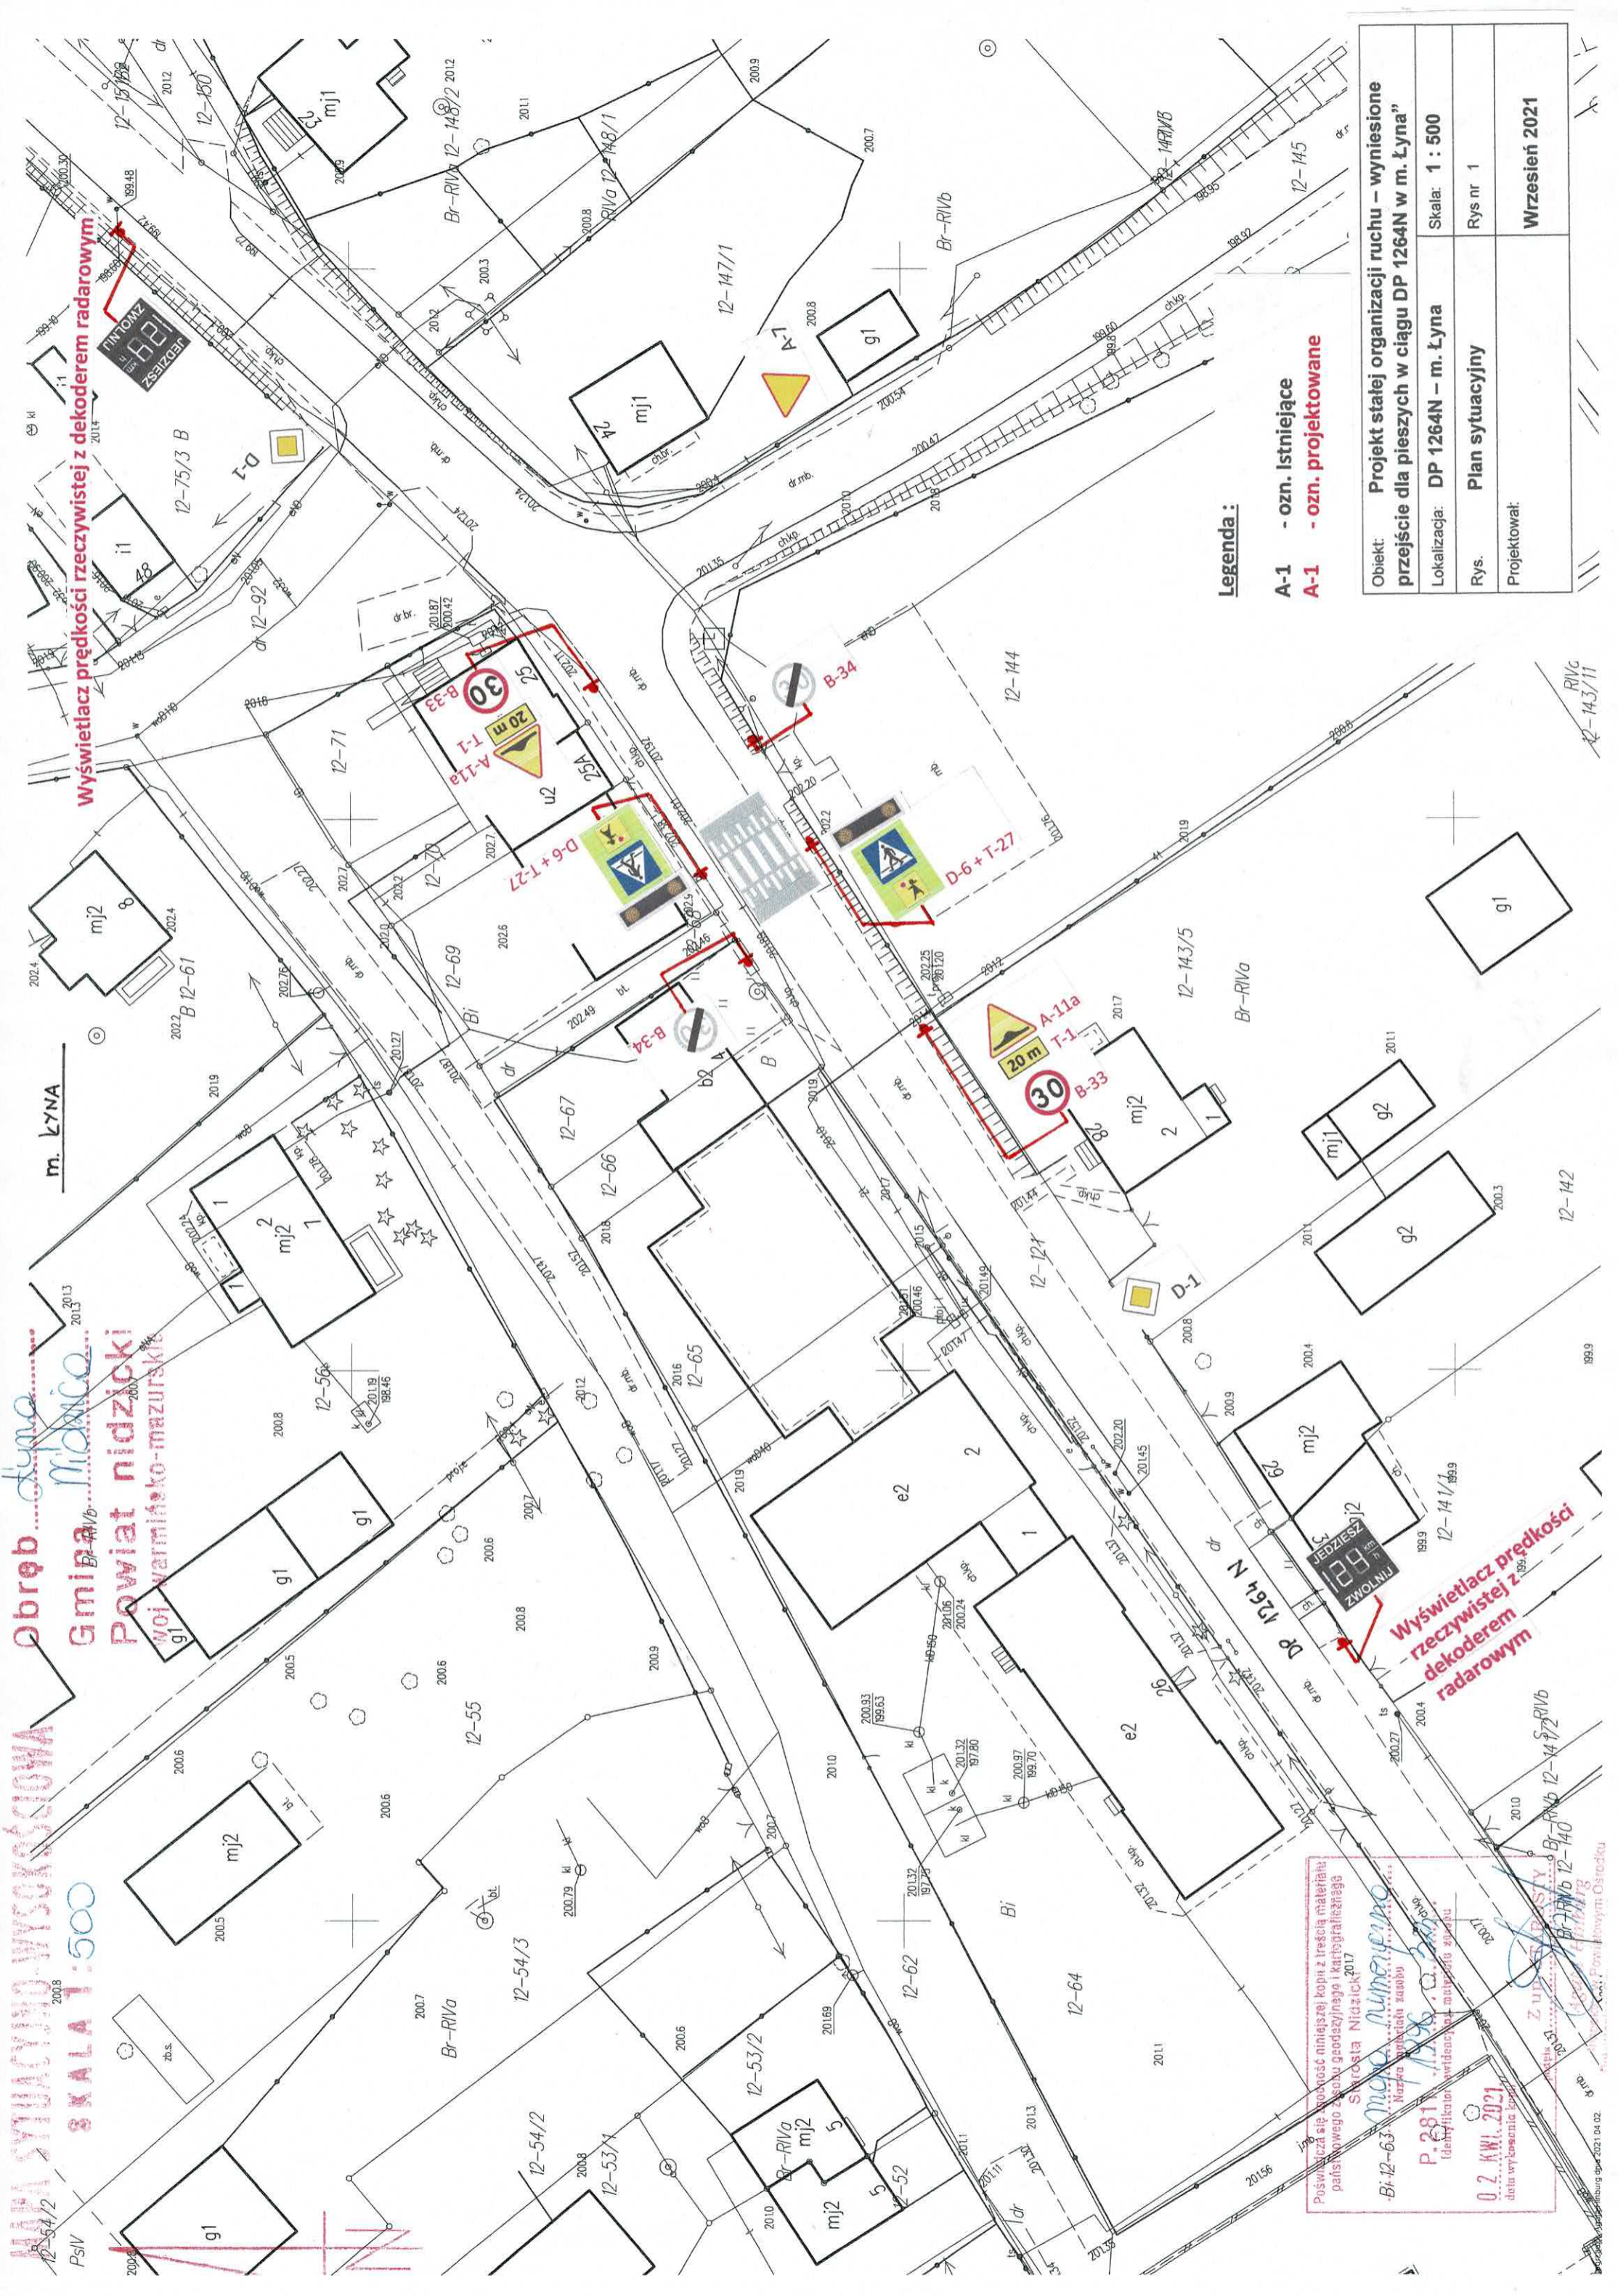

Wyświetlacz prędkości rzeczywistej z dekoderm radarowym

Wyświetlacz prędkości rzeczywistej z dekoderm radarowym

Legenda:

- A-1 - ozn. Istniejące
- A-1 - ozn. projektowane

Objekt:	Projekt stałej organizacji ruchu – wyniesione przejście dla pieszych w ciągu DP 1264N w m. Łyna”
Lokalizacja:	DP 1264N – m. Łyna
Rys.	Plan sytuacyjny
Projektował:	
Skala:	1 : 500
Rys nr	1
Wzrzesień	2021

Poswiadcza się...
0.2 KWI. 2021
data wytyczenia...

RWG
12-143/11

12-143/11