PRZEKRÓJ I–I

1:50

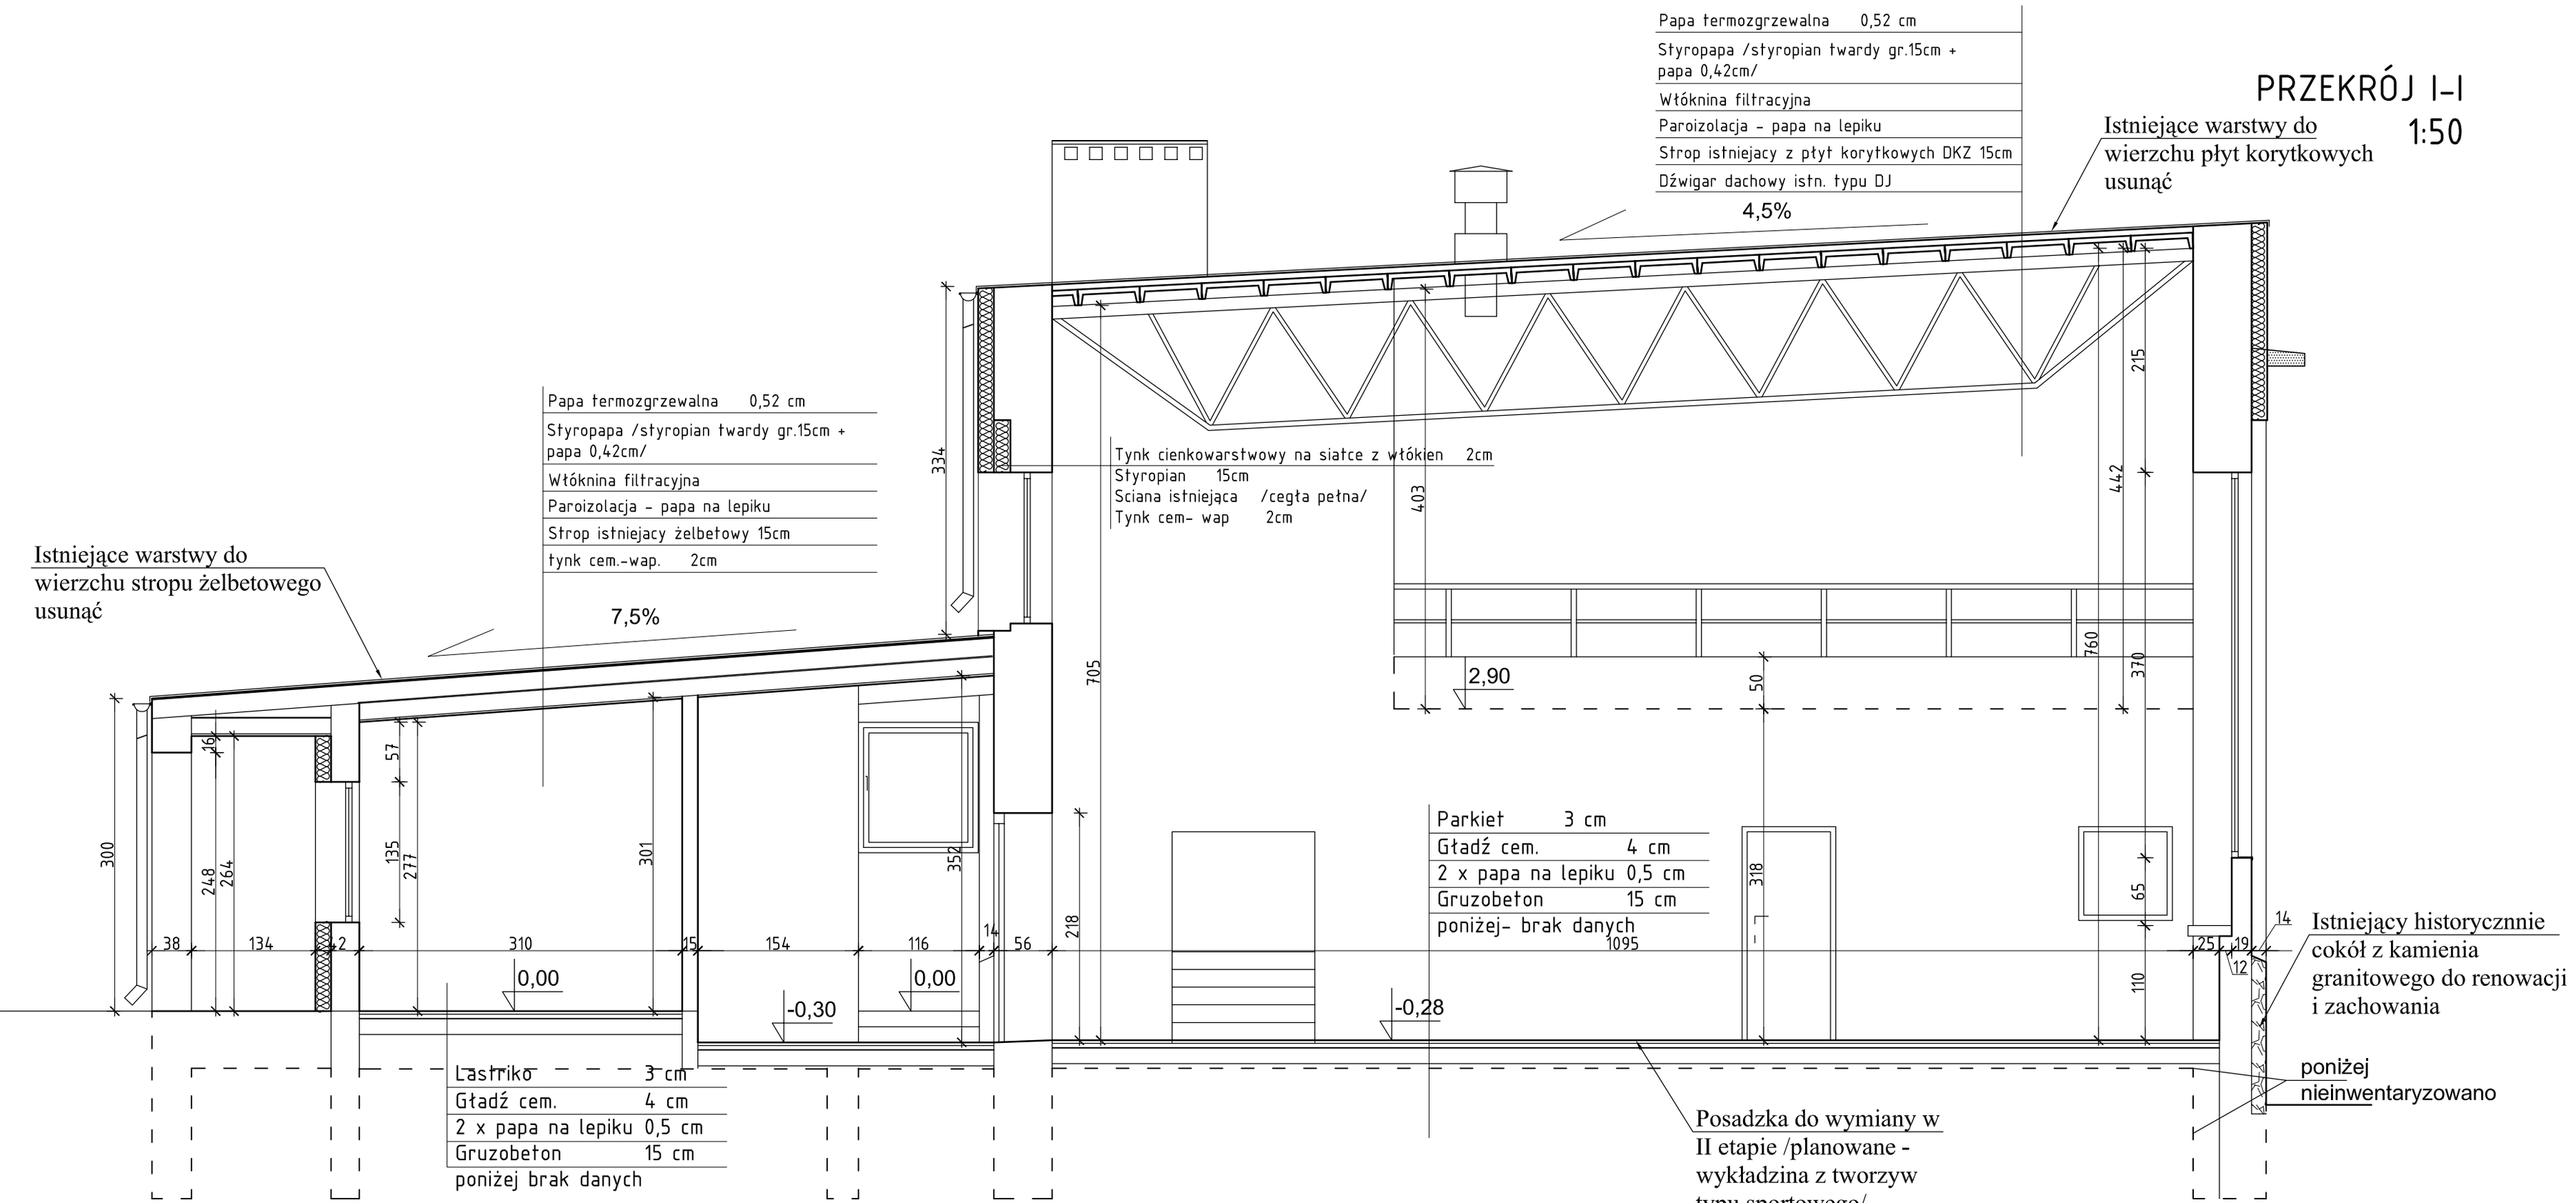

Pracownia Projektowa " PION - Nidzica"		
Temat:	Projekt przebudowy i remontu sali gimnastycznej przy ZSO w Nidzicy	Rys. nr 4
Adres:	Działka nr 63/3 i 63/4, ul. Jagiełły 2 , Nidzica	*Data:* 05.2013 r.
Inwestor:	Zespół Szkół Ogólnokształcących w Nidzicy	
Branża:	Architektura	*Skala:* 1 : 1
Treść rysunku:	**PRZEKRÓJ I-I**	
Asystent: *Projektant:*	mgr inż. arch. Katarzyna Roszkowska mgr inż. Krzysztof Ojrzyński (upr.bud.nr 18/89/Ol, nr 191/94/Ol §2 ust.1pkt.1&6 ust.1,2,3, §7,§13 ust.1i2, Nr ew.WAM/BO/1874/01)	*Podpis:*
Projektant:	mgr inż. arch. Dominik M. Nowina Konopka (upr. bud. Nr 224/71-§29, §5 ust.1 pkt.1 i 2 ,upr. konserw. Nr 12/99 , Nr ew. WM-0097)	