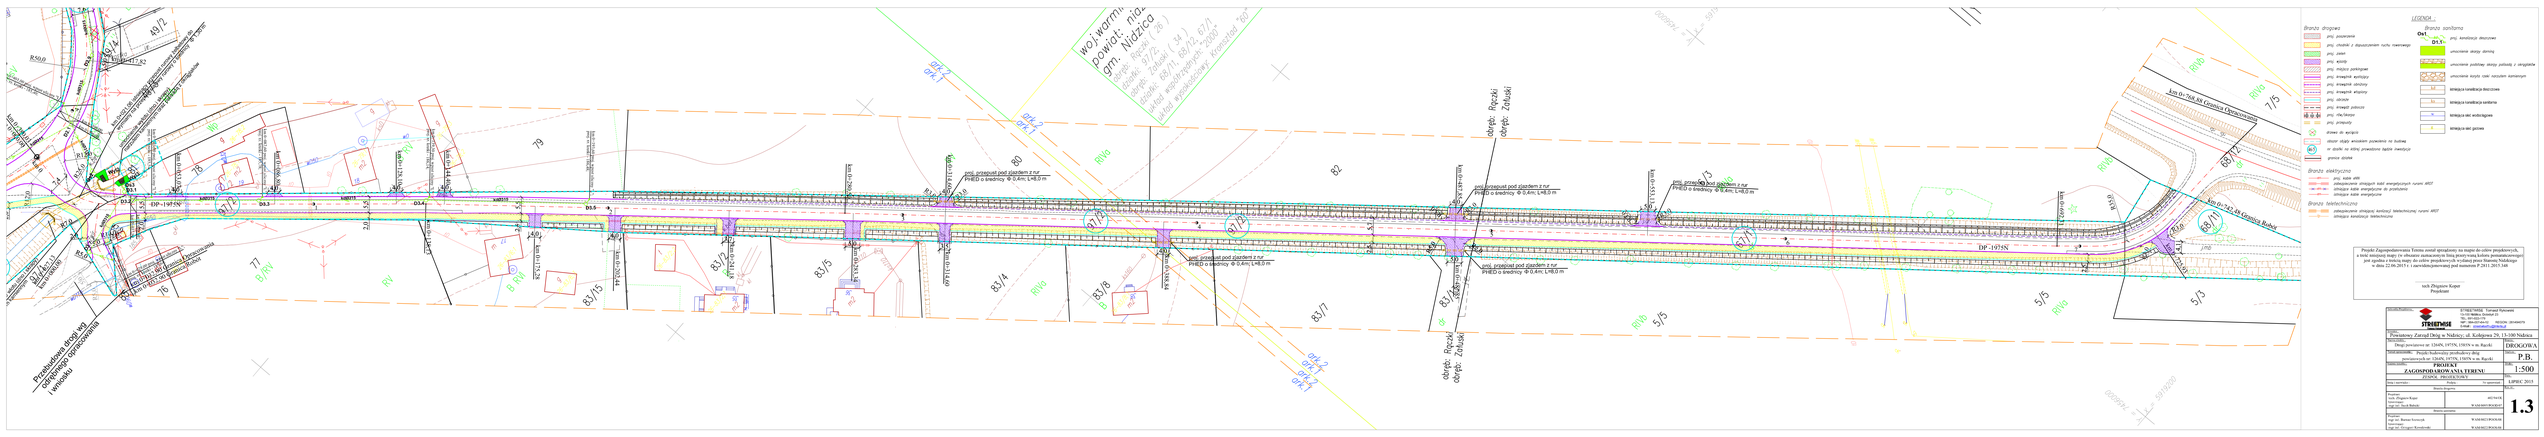
LEGENDA
Branża drogowa
proj. jezdnia
proj. chodnik z dopuszczonym ruchu rowerowego
proj. zjazd
proj. ścieżki
proj. miejsca postojowe
proj. krawężnik wyniżony
proj. krawężnik obniżony
proj. krawężnik atypowy
proj. obrzeże
proj. linie/faktury
proj. przekroje
słupek do wyrysu
obiekt objęty wnioskiem pozwolenia na budowę
w obrębie na mocy prawidłowo ważnej inwestycji
granice działek
Branża sanitarna
proj. kanalizacja deszczowa
umocnienie skarpy darniną
umocnienie podstawy skarpy połączą z opaską
umocnienie wylotu rowu narzutem kamiennym
kanalizacja deszczowa
kanalizacja sanitarna
sieć wodociągowa
kanalizacja gazowa
Branża elektryczna
proj. słupy stalowe
zabezpieczenie istniejącej kabli energetycznych rurami AROT
zabezpieczenie istniejącego słupa energetycznego
istniejące słupy energetyczne
Branża teletechniczna
zabezpieczenie istniejącej kanalizacji teletechnicznej rurami AROT
istniejąca kanalizacja teletechniczna
mgr inż. Zbigniew Kopeć
Projektant
PROJEKT ZAGOSPODAROWANIA TERENU
SKALA: 1:500 ARKUSZ NR 3
Data: LIPIEC 2015
Branża drogowa
Projektował: mgr inż. Zbigniew Kopeć
Sprawdzał: mgr inż. Paweł Kubiczek
Uzgodnienia:
Nr 1.3
DP-197SN
DP-197SN
DP-197SN